






Kλ. 1:5.000

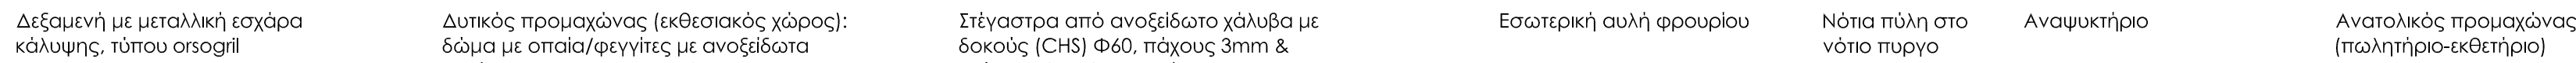


ΤΑ ΥΨΟΜΕΤΡΑ ΑΝΑΦΕΡΟΝΤΑΙ ΣΕ ΥΨΟΜΕΤΡΙΚΗ ΑΦΕΤΗΡΙΑ ΜΕ ΤΗ ΣΤΑΘΜΗ $\pm 0,00$ ΝΑ ΤΑΥΤΙΖΕΤΑΙ ΜΕ ΤΗ Μ.Σ.Θ.

ΚΛ. 1:200

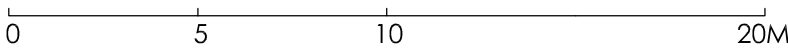


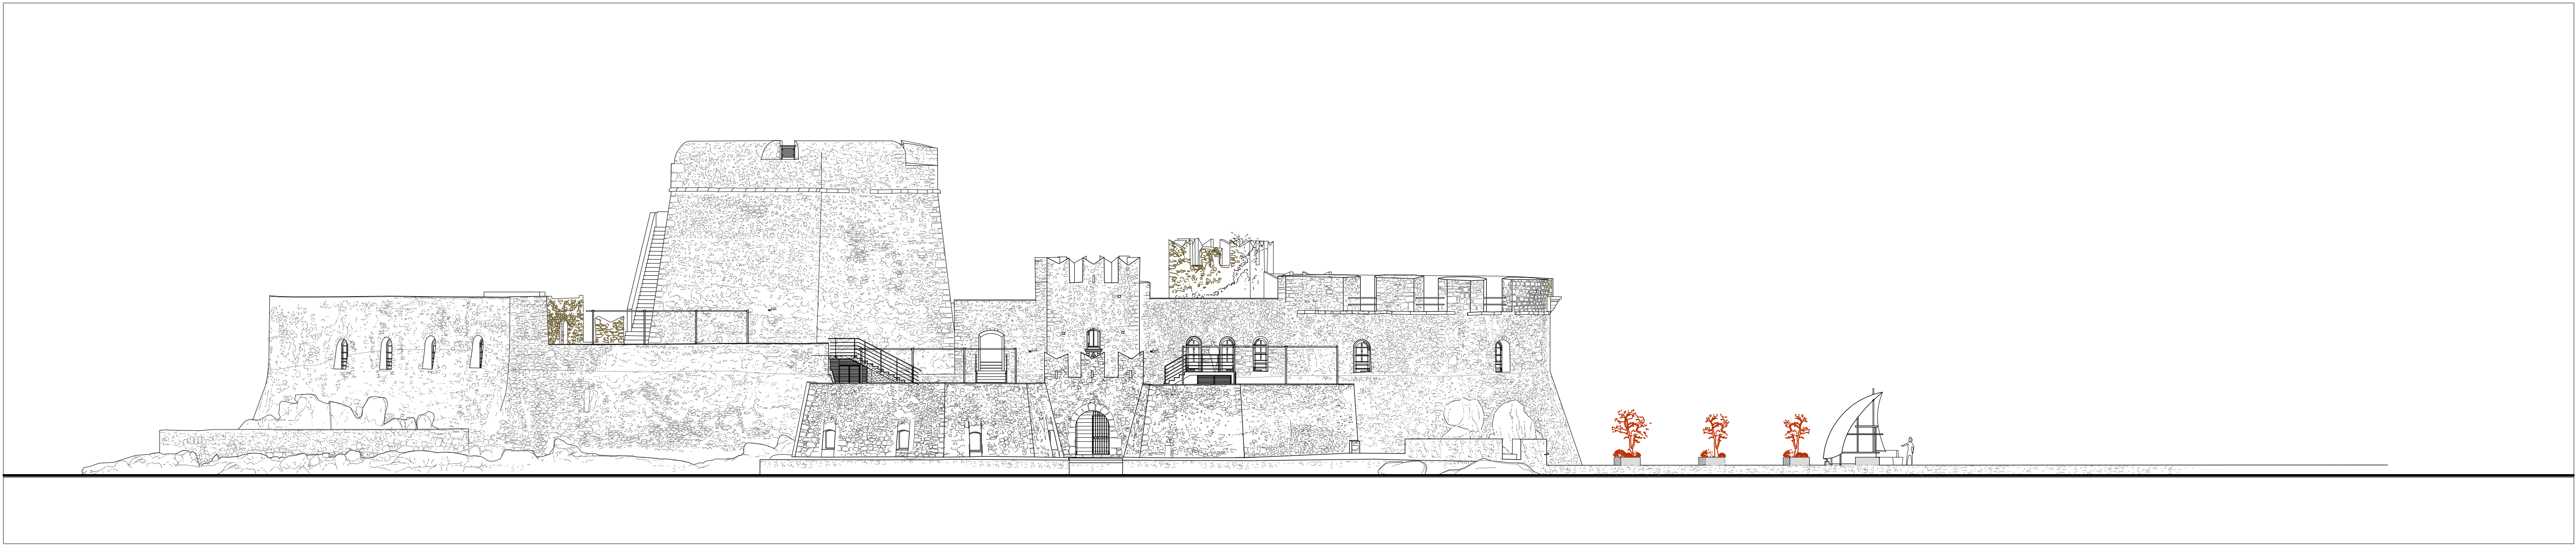

ΝΟΤΙΑ ΟΨΗ

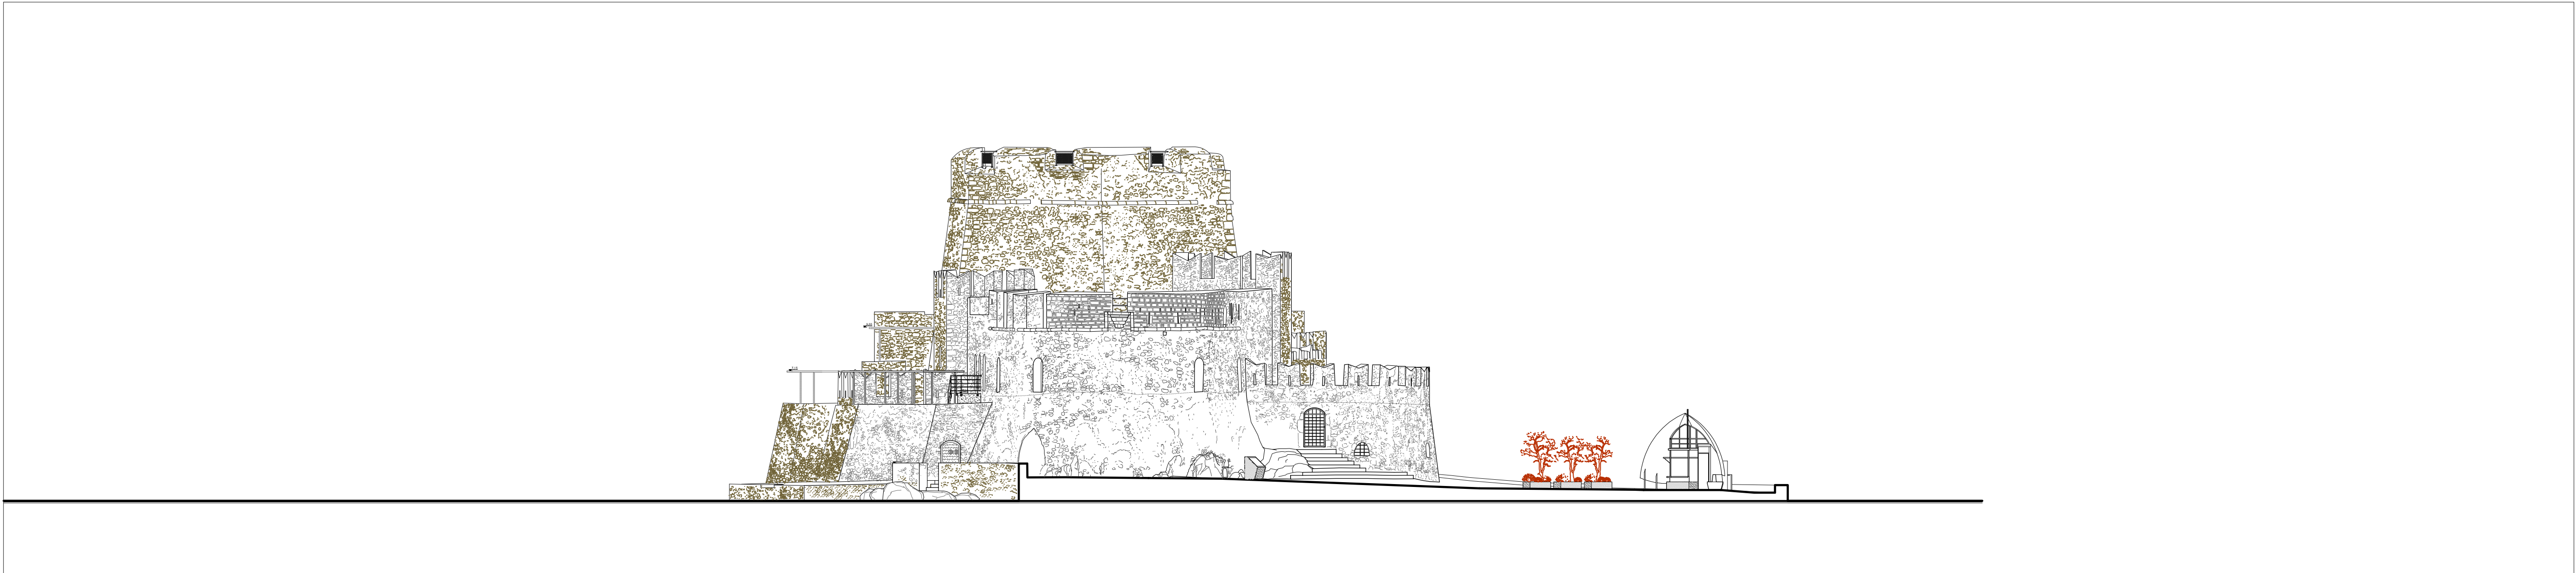


ΑΝΑΤΟΛΙΚΗ ΟΨΗ

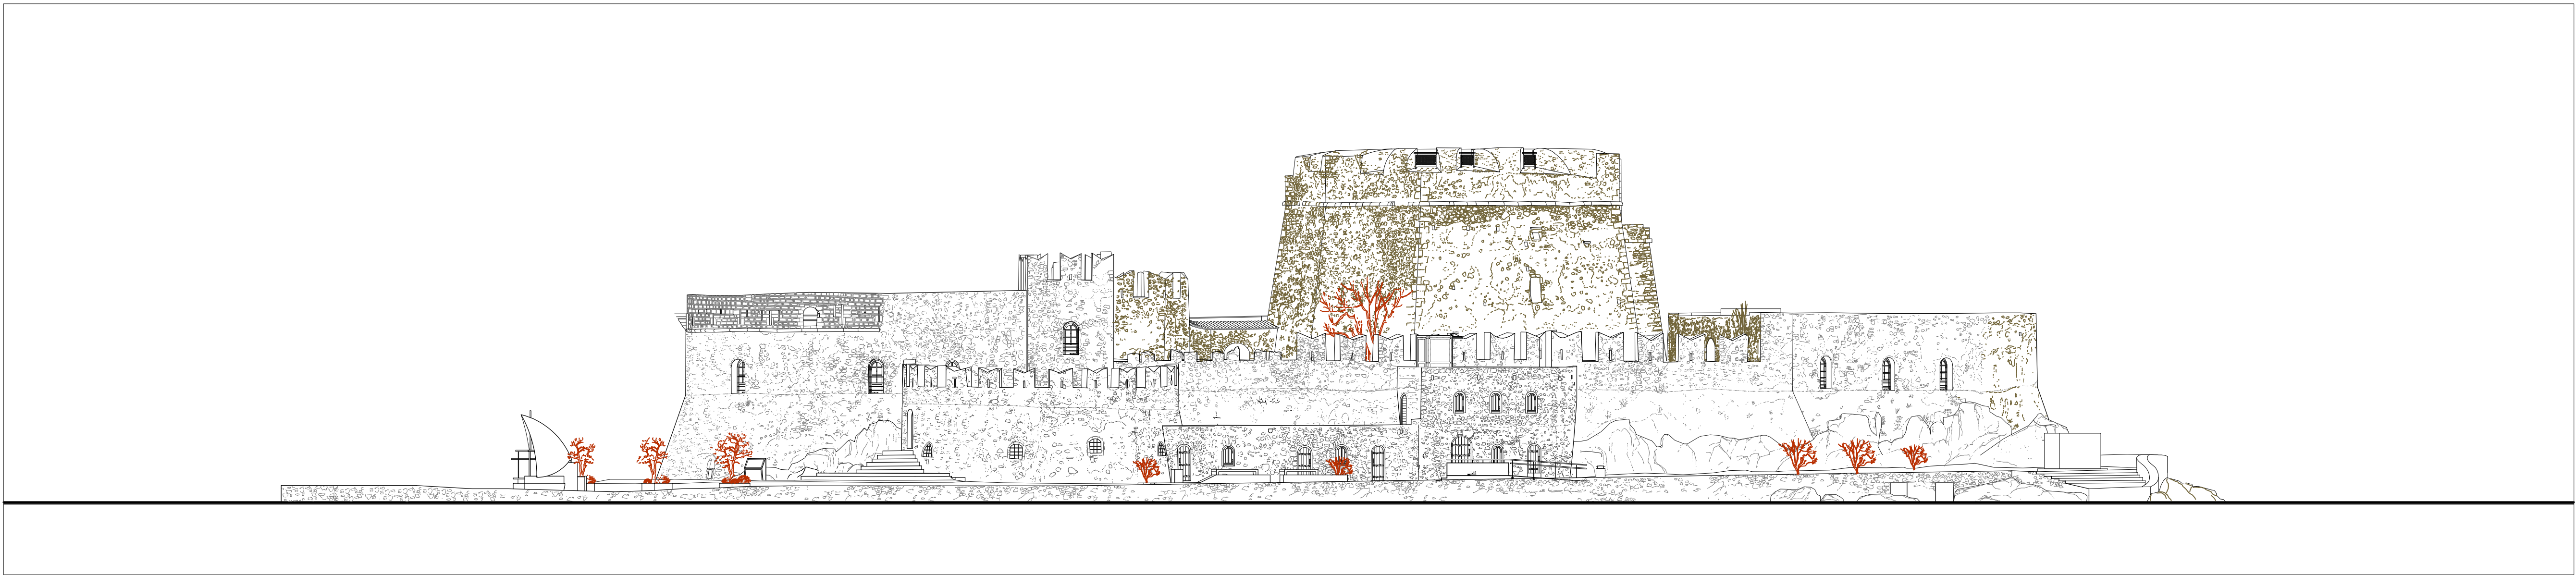

ΒΟΡΕΙΑ ΟΨΗ

Κλ. 1:200
0 5 10 20m

Εργοδότης:	ΕΤΑΙΡΕΙΑ ΑΚΙΝΗΤΩΝ ΔΗΜΟΣΙΟΥ Α.Ε. ΕΠΙΧΕΙΡΗΜΑΤΙΚΗ ΜΟΝΑΔΑ ΜΠΟΥΡΤΖΙ ΝΑΥΠΛΙΟΥ Τ. Δίνας: Σουλής 7, ΑΘΗΝΑ Τ: 210 333 9416, m.info@nppc.gr	
Αντικείμενο:	ΜΕΛΕΤΗ ΚΑΤΑΣΚΕΥΗΣ ΟΙΚΙΣΚΟΥ ΒΟΗΘΗΤΙΚΗΣ ΧΡΗΣΗΣ ΓΙΑ ΤΗ ΛΕΙΤΟΥΡΓΙΑ ΤΑΜΕΙΩΝ ΕΚΔΟΣΗΣ ΕΙΣΙΤΗΡΙΩΝ ΣΤΟ ΦΡΟΥΡΙΟ ΜΠΟΥΡΤΖΙ ΑΡΧΙΤΕΚΤΟΝΙΚΗ ΤΕΚΜΗΡΙΩΣΗ & ΠΡΟΤΑΣΗ	
Θέση:	ΦΡΟΥΡΙΟ ΜΠΟΥΡΤΖΙ, ΝΑΥΠΛΙΟ	
Η συντάξασα :	Ειρήνη Δ. Οικονομοπούλου Αρχιτέκτων Μηχανικός Ε.Μ.Π. Μsc. Προστασία Μνημείων Ε.Μ.Π. "Αποκατάσταση και συντήρηση ιστορικών κτηρίων & συνόλων" Ταχίσκη Άρκα TK21100 Ναυπλίο Τ: 27520 27318 Μ: oikoeirini@yahoo.gr	
Θέμα σχεδίου:	Π Ρ Ο Τ Α Σ Η	Κλ. 1:200
Τίτλος σχεδίου:	ΓΕΝΙΚΑ ΣΧΕΔΙΑ ΟΨΕΩΝ ΕΝΤΑΣΗΣ	A. 02
Ημερομηνία:	ΟΚΤΩΒΡΙΟΣ 2024	
Η ΣΥΝΤΑΞΑΣΑ		ΘΕΟΡΗΣΗ ΥΠΗΡΕΣΙΑΣ
 ΕΙΡΗΝΗ Δ. ΟΙΚΟΝΟΜΟΠΟΥΛΟΥ ΔΙΠΛ. ΑΡΧΙΤΕΚΤΩΝ ΜΗΧΑΝΙΚΟΣ ΕΘΝΙΚΟΥ ΜΕΤΣΟΒΙΟΥ ΠΟΛΥΤΕΧΝΕΙΟΥ ΔΙΠΛ. ΑΝΑΣΤΑΣΙΑΔΟΥ Μsc. Ε.Μ.Π. ΜΕΛΟΣ Τ.Ε.Ε. ΑΡ. ΜΗΤΡΩΟΥ: 105161 ΤΕΡΖΑΚΗ - ΑΡΙΑ ΝΑΥΠΛΙΟΥ - Τ. 2752027318 Α.Φ.Μ. 115913636 - Δ.Ο.Υ ΝΑΥΠΛΙΟΥ		
ΠΗΓΕΣ - ΥΠΟΒΑΘΡΑ:		
Αρχείο ΕΦ.Α.ΑΡΤ.: - Σύνταξη τοπογραφικού διαγράμματος (Μ & S Μανιαδάκης Ν. & Συνεργάτες, 2011) - Αποτυπώσεις υπάρχουσας κατάστασης (ΓΕΑΜ-Μνημείο ΕΠΕ, Ασλανίδης & Πινάτση, 2011) - Αρχιτεκτονική αποτύπωση & σύνταξη μελέτης εφαρμογής ΕΣΠΑ (Μπουντούρης, Οικονομοπούλου 2014-2022)		

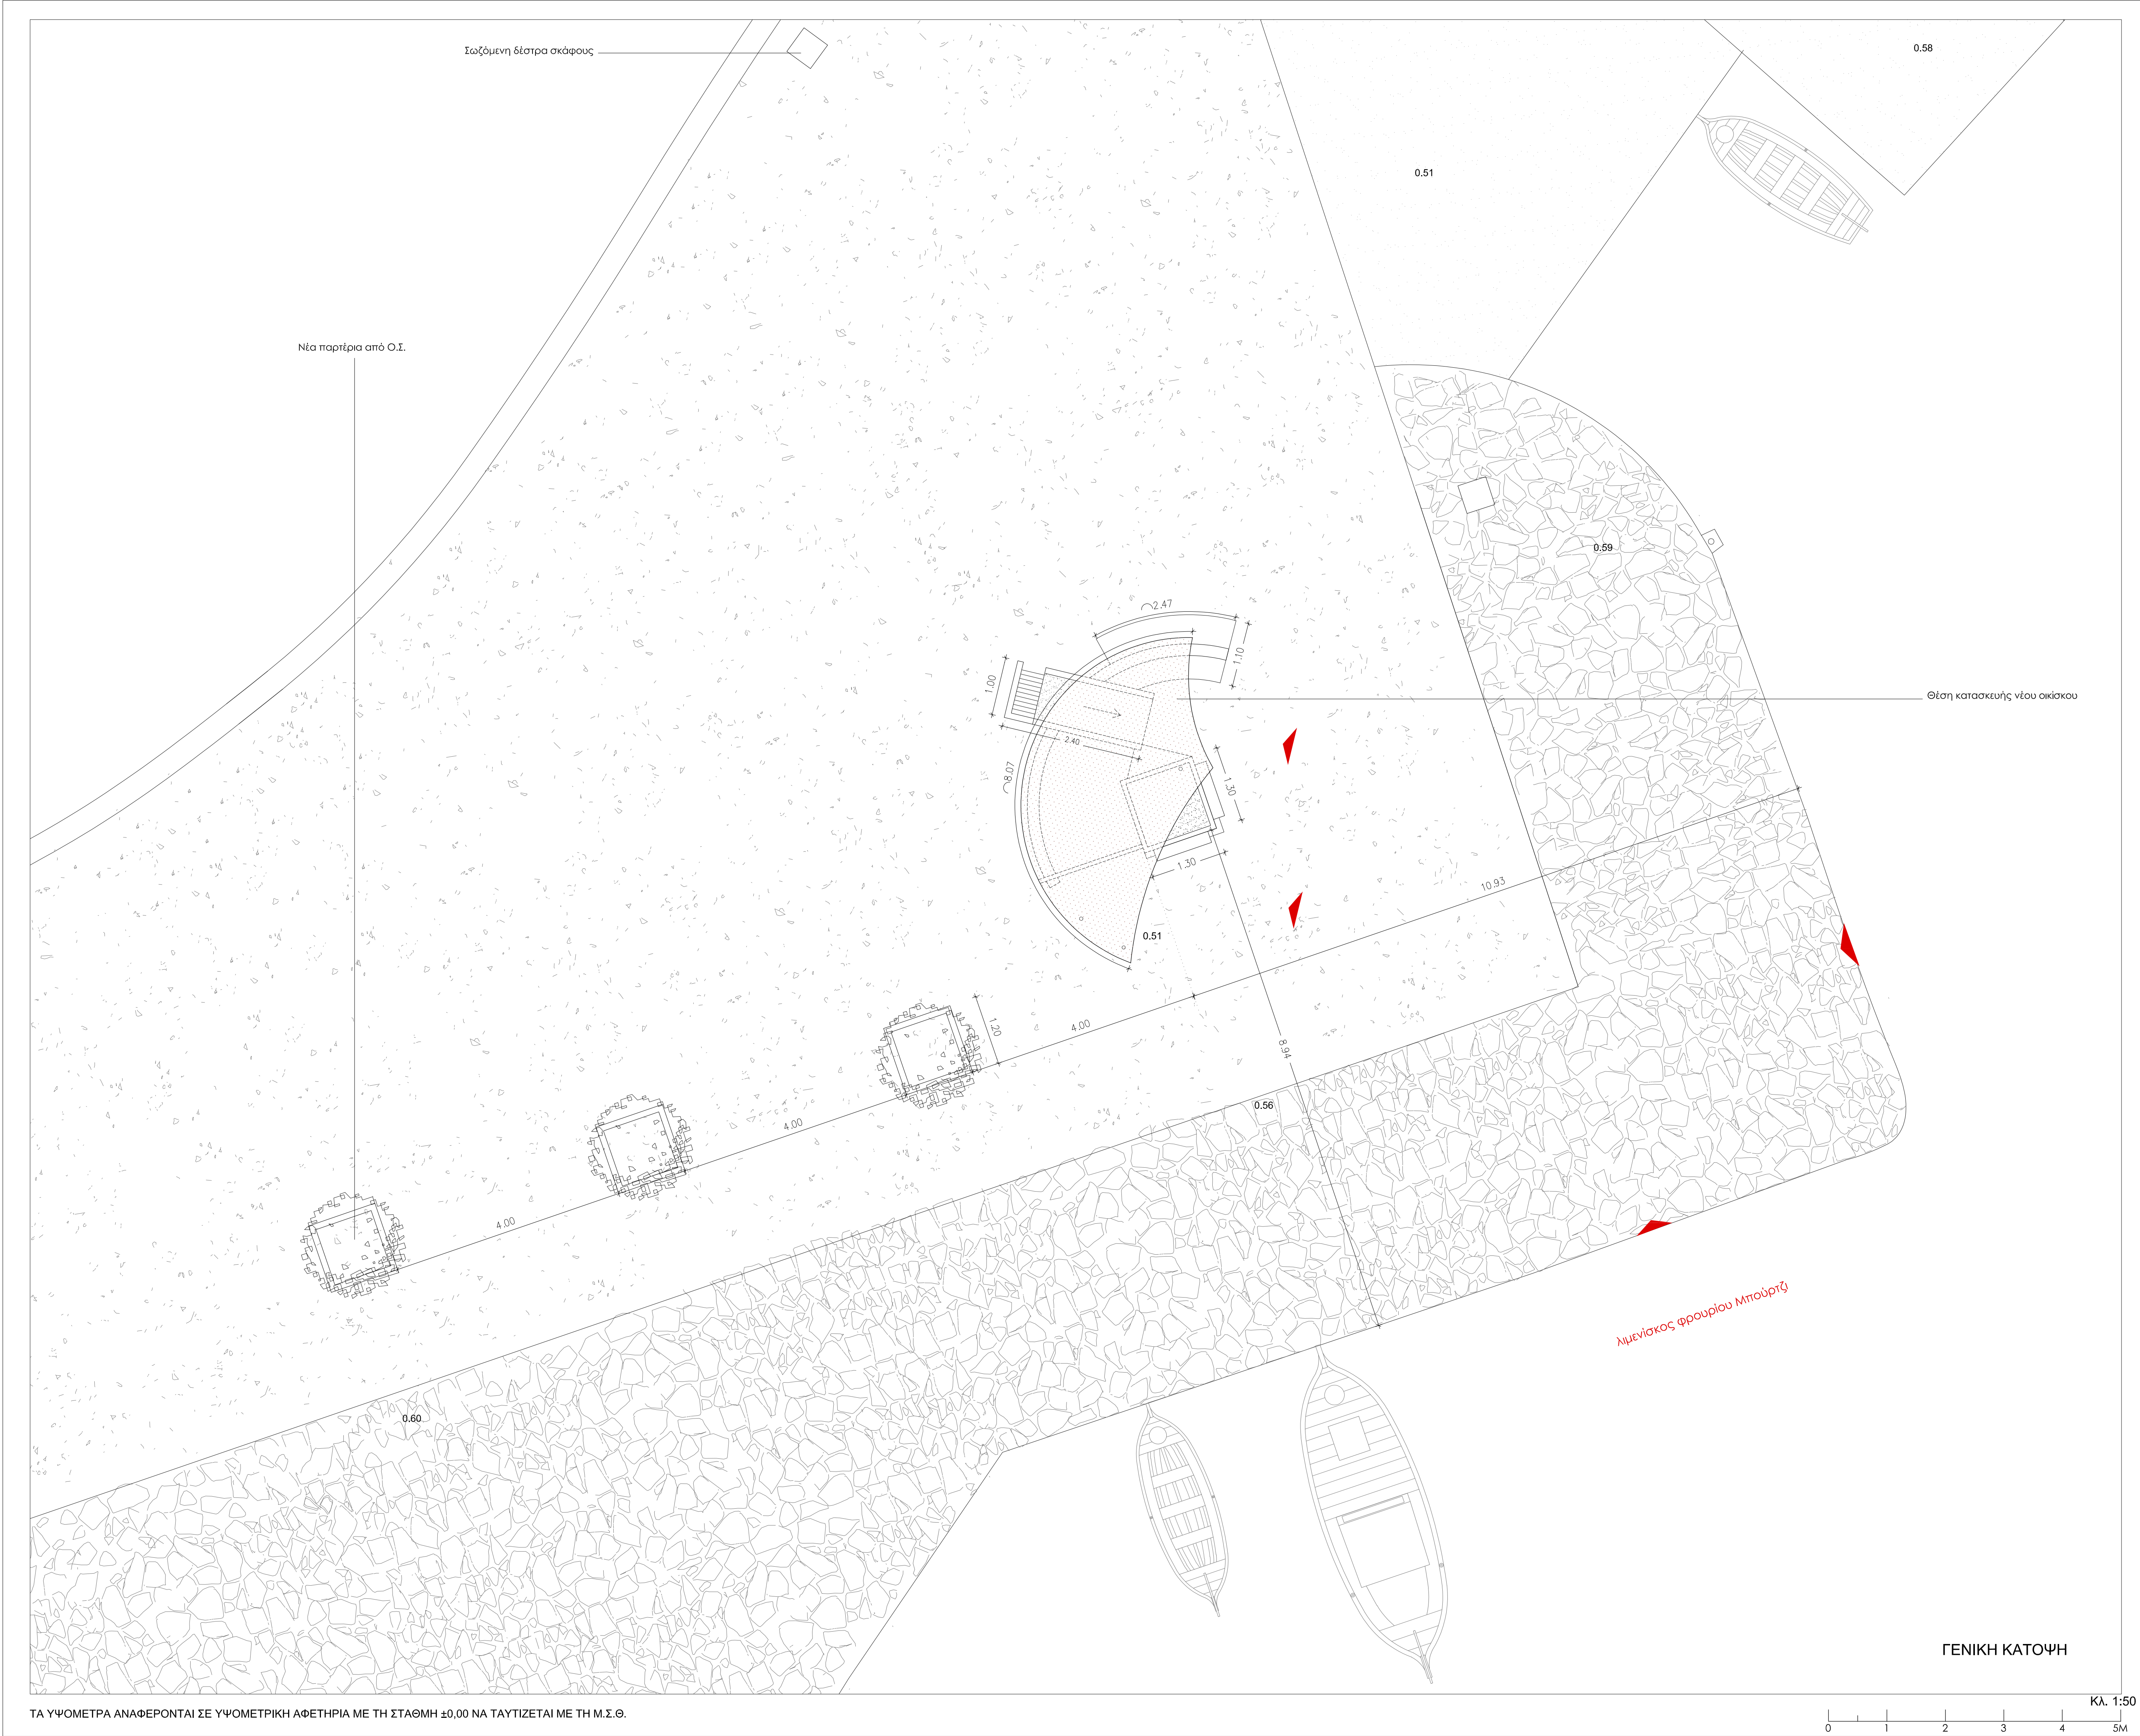

Εργοδότης:

ΕΤΑΙΡΕΙΑ ΑΚΙΝΗΤΩΝ ΔΗΜΟΣΙΟΥ Α.Ε.
ΕΠΙΧΕΙΡΗΜΑΤΙΚΗ ΜΟΝΑΔΑ ΜΠΟΥΡΤΖΙ ΝΑΥΠΛΙΟΥ
Τ: Δίονης Βουλής 7, ΑΘΗΝΑ
Τ: 210 333 9416 , m: info@ppcs.gr

Αντικείμενο:

ΜΕΛΕΤΗ ΚΑΤΑΣΚΕΥΗΣ ΟΙΚΙΣΚΟΥ
ΒΟΗΘΗΤΙΚΗΣ ΧΡΗΣΗΣ ΓΙΑ ΤΗ
ΛΕΙΤΟΥΡΓΙΑ ΤΑΜΕΙΩΝ ΕΚΔΟΣΗΣ
ΕΙΣΙΤΗΡΙΩΝ ΣΤΟ ΦΡΟΥΡΙΟ ΜΠΟΥΡΤΖΙ
ΑΡΧΙΤΕΚΤΟΝΙΚΗ ΤΕΚΜΗΡΙΩΣΗ & ΠΡΟΤΑΣΗ

Θέση:

ΦΡΟΥΡΙΟ ΜΠΟΥΡΤΖΙ, ΝΑΥΠΛΙΟ

Η συντάξας :

Ειρήνη Δ. Οικονομοπούλου
Αρχιτέκτων Μηχανικός Ε.Μ.Π.
Μsc. Προστασία Μνημείων Ε.Μ.Π.
Αποκατάσταση και συντήρηση ιστορικών κτηρίων & συνόλων

Τεράση Άρια ΤΚ21100 Ναύπλιο
Τ: 27520 27318 M: oikoeirini@yahoo.gr

Θέμα σχεδίου:

Π Ρ Ο Τ Α Σ Η

Κλ. 1:50

Τίτλος σχεδίου:

ΓΕΝΙΚΗ ΚΑΤΩΦΗ

A - 03

Ημερομηνία:

ΟΚΤΩΒΡΙΟΣ 2024

Η ΣΥΝΤΑΞΑΣΑ


ΕΙΡΗΝΗ Δ. ΟΙΚΟΝΟΜΟΠΟΥΛΟΥ
ΔΙΠΛ. ΑΡΧΙΤΕΚΤΩΝ ΜΗΧΑΝΙΚΟΣ
ΕΘΝΙΚΟΥ ΜΕΤΣΟΒΙΟΥ ΠΟΛΥΤΕΧΝΕΙΟΥ
ΔΙΠΛ. ΑΝΑΣΤΗΛΩΤΡΙΑ Msc. Ε.Μ.Π.
ΜΕΛΟΣ Τ.Ε.Ε. ΑΡ. ΜΗΤΡΩΟΥ: 1051611
ΤΕΡΖΑΚΗ - ΑΡΙΑ ΝΑΥΠΛΙΟΥ - Τ. 2752027318
Α.Φ.Μ. 115913636 - Δ.Ο.Υ ΝΑΥΠΛΙΟΥ

ΘΕΩΡΗΣΗ ΥΠΗΡΕΣΙΑΣ


ΠΗΓΕΣ - ΥΠΟΒΑΘΡΑ:

Αρχείο ΕΦ.Α.ΑΡΓ.:

- Σύνταξη τοπογραφικού διαγράμματος (Μ & S Μανιαδάκης Ν. & Συνεργάτες, 2011)
- Αποτυπίσεις υπάρχουσας κατάστασης (ΓΕΑΜ-Μνημείο ΕΠΕ, Αλκανίδης & Πανάση, 2011)
- Αρχιτεκτονική αποτύπωση & σύνταξη μελέτης εφαρμογής ΕΣΠΑ (Μπουτούρης, Οικονομοπούλου 2014-2022)

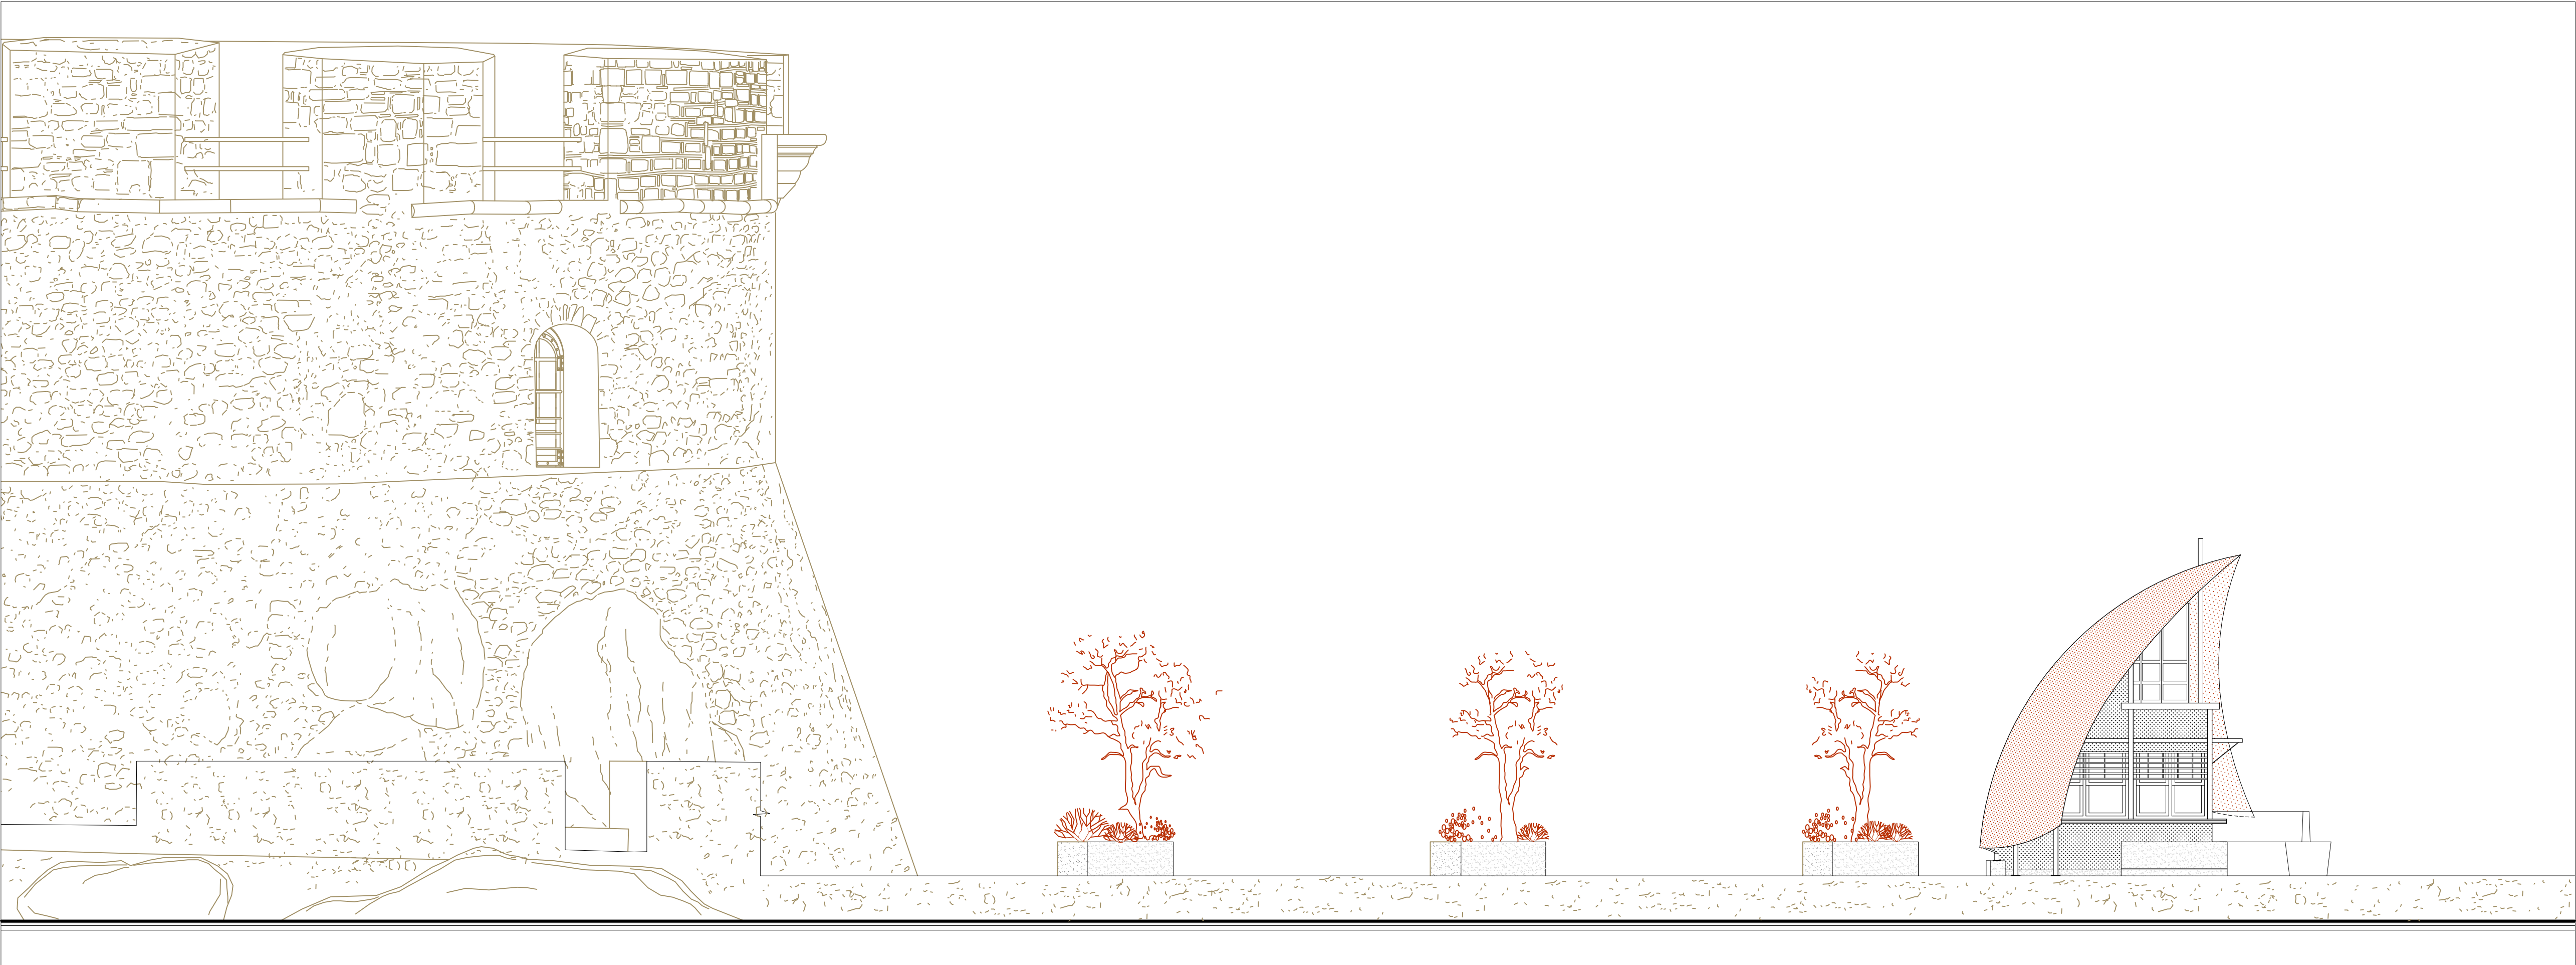

NOTIA OΨH

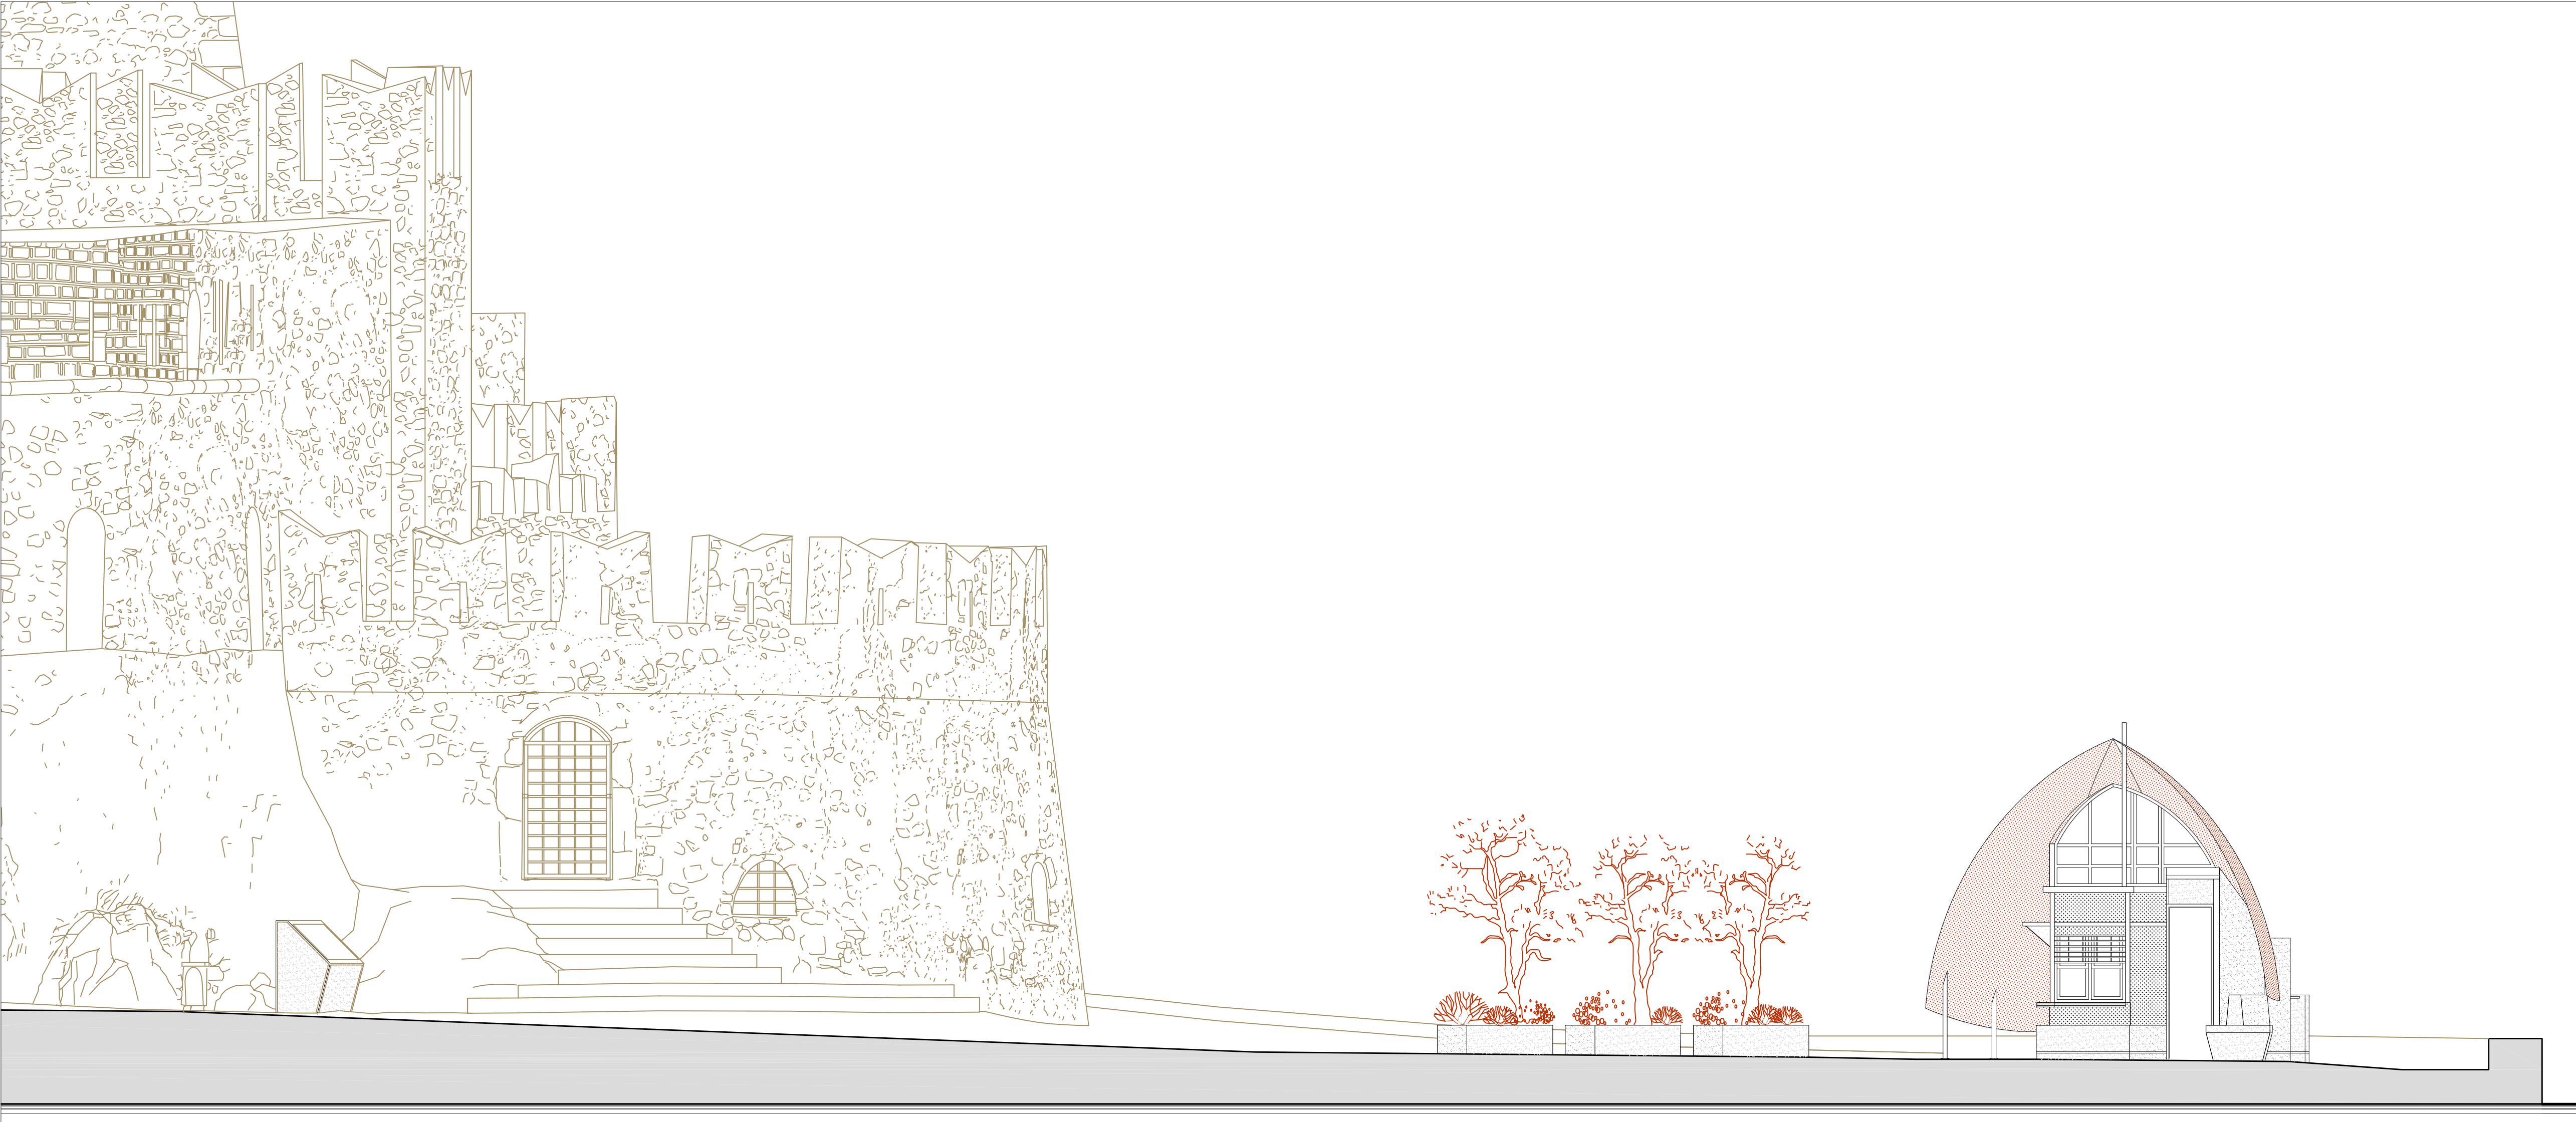


ANATOLIKH OΨH

ΤΑ ΥΨΟΜΕΤΡΑ ΑΝΑΦΕΡΟΝΤΑΙ ΣΕ ΑΥΘΑΙΡΕΤΗ ΥΨΟΜΕΤΡΙΚΗ ΑΦΕΤΗΡΙΑ ΜΕ ΤΗ ΣΤΑΘΜΗ ±0,00
ΝΑ ΑΝΤΙΣΤΟΙΧΕΙ ΣΕ ΑΠΟΛΥΤΟ ΥΨΟΜΕΤΡΟ +0,51Μ. ΑΠΟ ΤΗ Μ.Σ.Θ.


Κλ. 1:50

0 1 2 3 4 5m

Εργοδότης:	ΕΤΑΙΡΕΙΑ ΑΚΙΝΗΤΩΝ ΔΗΜΟΣΙΟΥ Α.Ε. ΕΠΙΧΕΙΡΗΜΑΤΙΚΗ ΜΟΝΑΔΑ ΜΠΟΥΡΤΖΙ ΝΑΥΠΛΙΟΥ Τ. Δύση: Βουλής 7, Αθήνα Τ: 210 333 9416, m: info@nps.gr	
Αντικείμενο:	ΜΕΛΕΤΗ ΚΑΤΑΣΚΕΥΗΣ ΟΙΚΙΣΚΟΥ ΒΟΗΘΗΤΙΚΗΣ ΧΡΗΣΗΣ ΓΙΑ ΤΗ ΛΕΙΤΟΥΡΓΙΑ ΤΑΜΕΙΩΝ ΕΚΔΟΣΗΣ ΕΙΣΙΤΗΡΙΩΝ ΣΤΟ ΦΡΟΥΡΙΟ ΜΠΟΥΡΤΖΙ ΑΡΧΙΤΕΚΤΟΝΙΚΗ ΤΕΚΜΗΡΙΩΣΗ & ΠΡΟΤΑΣΗ	
Θέση:	ΦΡΟΥΡΙΟ ΜΠΟΥΡΤΖΙ, ΝΑΥΠΛΙΟ	
Η συντάξας :	Ειρήνη Δ. Οικονομοπούλου Αρχιτέκτων Μηχανικός Ε.Μ.Π. Μsc. Προστασία Μνημείων Ε.Μ.Π. "Αποκατάσταση και συντήρηση ιστορικών κτιρίων & συνόλων" Τεράκη Άρια ΤΚ21100 Ναύπλιο Τ: 27520 27318 Μ: oikoeirini@yahoo.gr	
Θέμα σχεδίου:	Π Ρ Ο Τ Α Σ Η	Κλ. 1:50
Τίτλος σχεδίου:	ΓΕΝΙΚΑ ΣΧΕΔΙΑ ΟΨΕΩΝ ΕΝΤΑΣΗΣ	A - 04
Ημερομηνία:	ΟΚΤΩΒΡΙΟΣ 2024	
Η ΣΥΝΤΑΞΑΣΑ	ΘΕΟΡΗΣΗ ΥΠΗΡΕΣΙΑΣ	
 ΕΙΡΗΝΗ Δ. ΟΙΚΟΝΟΜΟΠΟΥΛΟΥ ΔΙΠΛ. ΑΡΧΙΤΕΚΤΩΝ ΜΗΧΑΝΙΚΟΣ ΕΘΝΙΚΟΥ ΜΕΤΣΟΒΙΟΥ ΠΟΛΥΤΕΧΝΕΙΟΥ ΔΙΠΛ. ΑΝΑΣΤΗΛΩΤΡΙΑ Μsc. Ε.Μ.Π. ΜΕΛΟΣ Τ.Ε.Ε. ΑΡ. ΜΗΤΡΩΟΥ: 105161 ΤΕΡΖΑΚΗ - ΑΡΙΑ ΝΑΥΠΛΙΟΥ - Τ. 2752027318 Α.Φ.Μ. 115913536 - Δ.Ο.Υ ΝΑΥΠΛΙΟΥ		
ΠΗΓΕΣ - ΥΠΟΒΑΘΡΑ:		
Αρχείο ΕΦ.Α.ΑΡΓ.:		
- Σύνταξη τοπογραφικού διαγράμματος (Μ & S Μανιαδάκης Ν. & Συνεργάτες, 2011)		
- Αποτυπώσεις υπάρχουσας κατάστασης (ΓΕΑΜ-Μνημείο ΕΠΕ, Ασλανίδης & Πινάσης, 2011)		
- Αρχιτεκτονική αποτύπωση & σύνταξη μελέτης εφαρμογής ΕΣΠΑ (Μπουνατούρης, Οικονομοπούλου 2014-2022)		

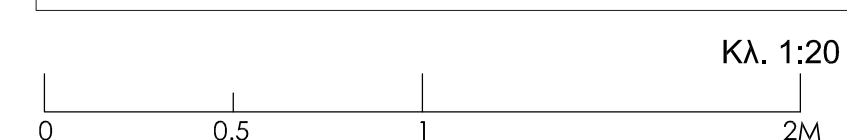

ΚΑΤΟΨΗ Α

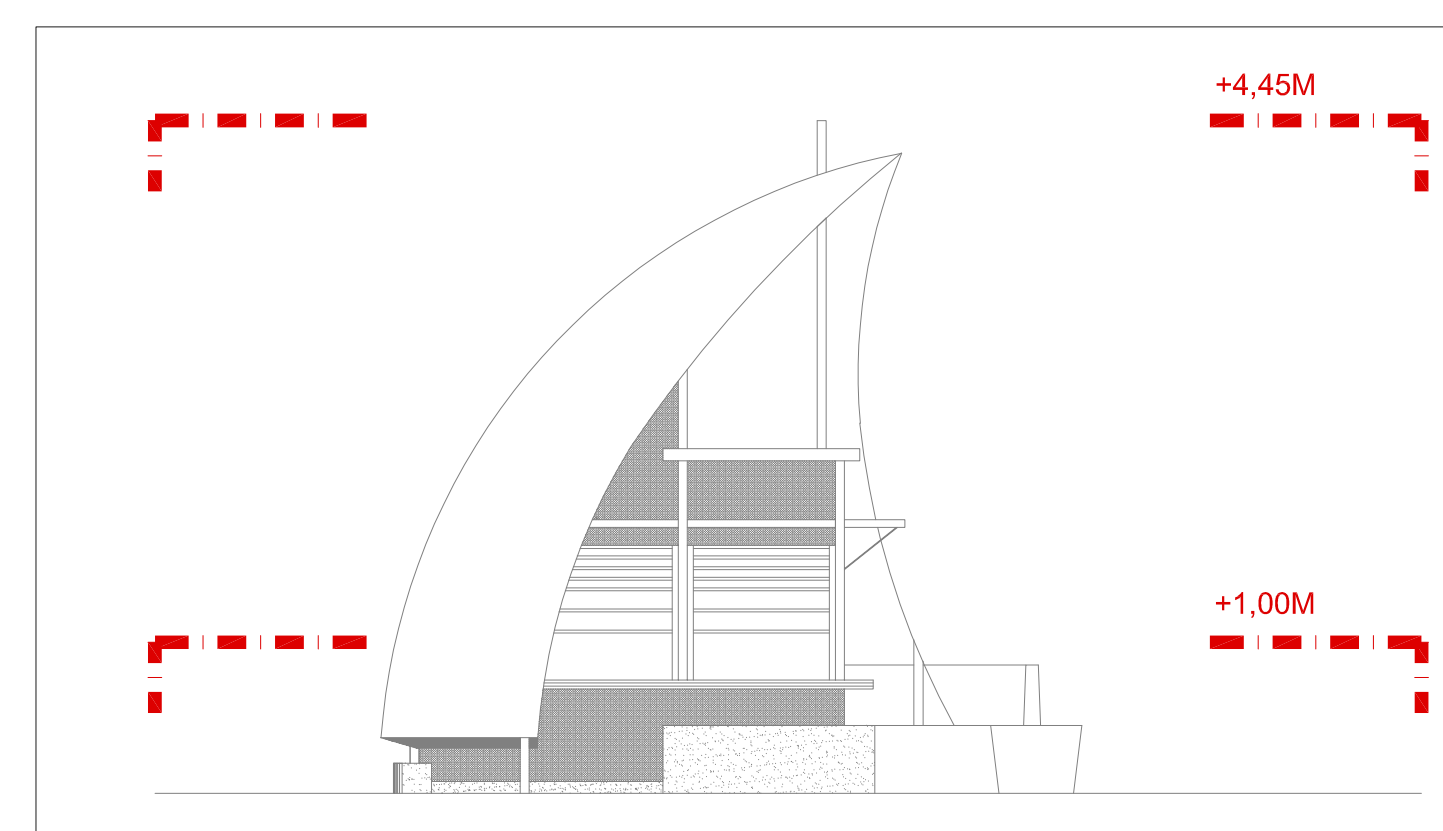

	Θερμικός εκτυπωτής, επιτραπέζιος, διαστάσεων 23 x 30 εκ
	Οθόνι για εκτύπωση ειστηρίων, διαστάσεων 36x3x18εκ
	Εκτυπωτής επιτραπέζιος, διαστάσεων 40x40 εκ
	Φορητός πυροσβεστήρας
	βάση για φόρτιση PDA (προσωπικός ψηφιακός βοηθός-barcode scanner x3) διαστάσεων 50x50εκ
	φορητό φαρμακείο, διαστάσεων 30x23x20εκ
	φορητή συρταριέρα γραφείου, διαστάσεων 52x50εκ
	κρεμάστρα
	ψυγείο, διαστάσεων Y84x Π48x Β50 εκ
	μονάδα A/C

Τ. Δ/ση: Βουλής 7, ΑΘΗΝΑ
τ: 210 333 9416 , m: info@hppc.gr

ΜΕΛΕΤΗ ΚΑΤΑΣΚΕΥΗΣ ΟΙΚΙΣΚΟΥ
ΒΟΗΘΗΤΙΚΗΣ ΧΡΗΣΗΣ ΓΙΑ ΤΗ
ΛΕΙΤΟΥΡΓΙΑ ΤΑΜΕΙΩΝ ΕΚΔΟΣΗΣ
ΕΙΣΙΤΗΡΙΩΝ ΣΤΟ ΦΡΟΥΡΙΟ ΜΠΟΥΡΤΖΙ
ΑΡΧΙΤΕΚΤΟΝΙΚΗ ΤΕΚΜΗΡΙΩΣΗ & ΠΡΟΤΑΣΗ

ΦΡΟΥΡΙΟ ΜΠΟΥΡΤΖΙ, ΝΑΥΠΛΙΟ

Ειρήνη Δ. Οικονομοπούλου
Αρχιτέκτων Μηχανικός Ε.Μ.Π.
Msc. Προστασία Μνημείων Ε.Μ.Π.
"Αποκατάσταση και συντήρηση ιστορικών κτηρίων & συνόλων"

Τερζάκη Άρια TK21100 Ναύπλιο
T: 27520 27318 M: oikoeirini@yahoo.gr

Π Ρ Ο Τ Α Σ Η

KL. 1:20

ΚΑΤΟΨΗ Α' ΣΤΑΘΜΗΣ (±0,00μ.)

A_05

Ημερομηνία: ΟΚΤΩΒΡΙΟΣ 2024

Η ΣΥΝΤΑΞΑΣΑ


ΘΕΩΡΗΣΗ ΥΠΗΡΕΣΙΑΣ

ΕΙΡΗΝΗ Δ. ΟΙΚΟΝΟΜΟΠΟΥΛΟΥ
ΔΙΠΛ. ΑΡΧΙΤΕΚΤΩΝ ΜΗΧΑΝΙΚΟΣ
ΕΘΝΙΚΟΥ ΜΕΤΣΟΒΙΟΥ ΠΟΛΥΤΕΧΝΕΙΟΥ
ΔΙΠΛ. ΑΝΑΣΤΗΛΩΤΡΙΑ Msc. Ε.Μ.Π.
ΜΕΛΟΣ Τ.Ε.Ε. ΑΡ. ΜΗΤΡΩΟΥ: 105161
ΤΕΡΖΑΚΗ - ΑΡΙΑ ΝΑΥΠΛΙΟΥ, Τ. 2752027318
Α.Φ.Μ. 115913636 - Δ.Ο.Υ ΝΑΥΠΛΙΟΥ

ΠΗΓΕΣ - ΥΠΟΒΑΘΡΑ:

Αρχείο ΕΦ.Α.ΑΡΓ.:


- Σύνταξη τοπογραφικού διαγράμματος (Μ & Σ Μανιάδακης Ν. & Συμεργάτες, 2011)
- Αποτυπώσεις υπάρχουσας κατάστασης (ΓΕΑΜ-Μνημείο ΕΠΕ, Ασλανίδης & Πινιάς, 2011)
- Αρχιτεκτονική αποτύπωση & σύνταξη μελέτης εφαρμογής ΕΣΠΑ (Μπουπουράς, Οικονομοπούλου 2014-2022)

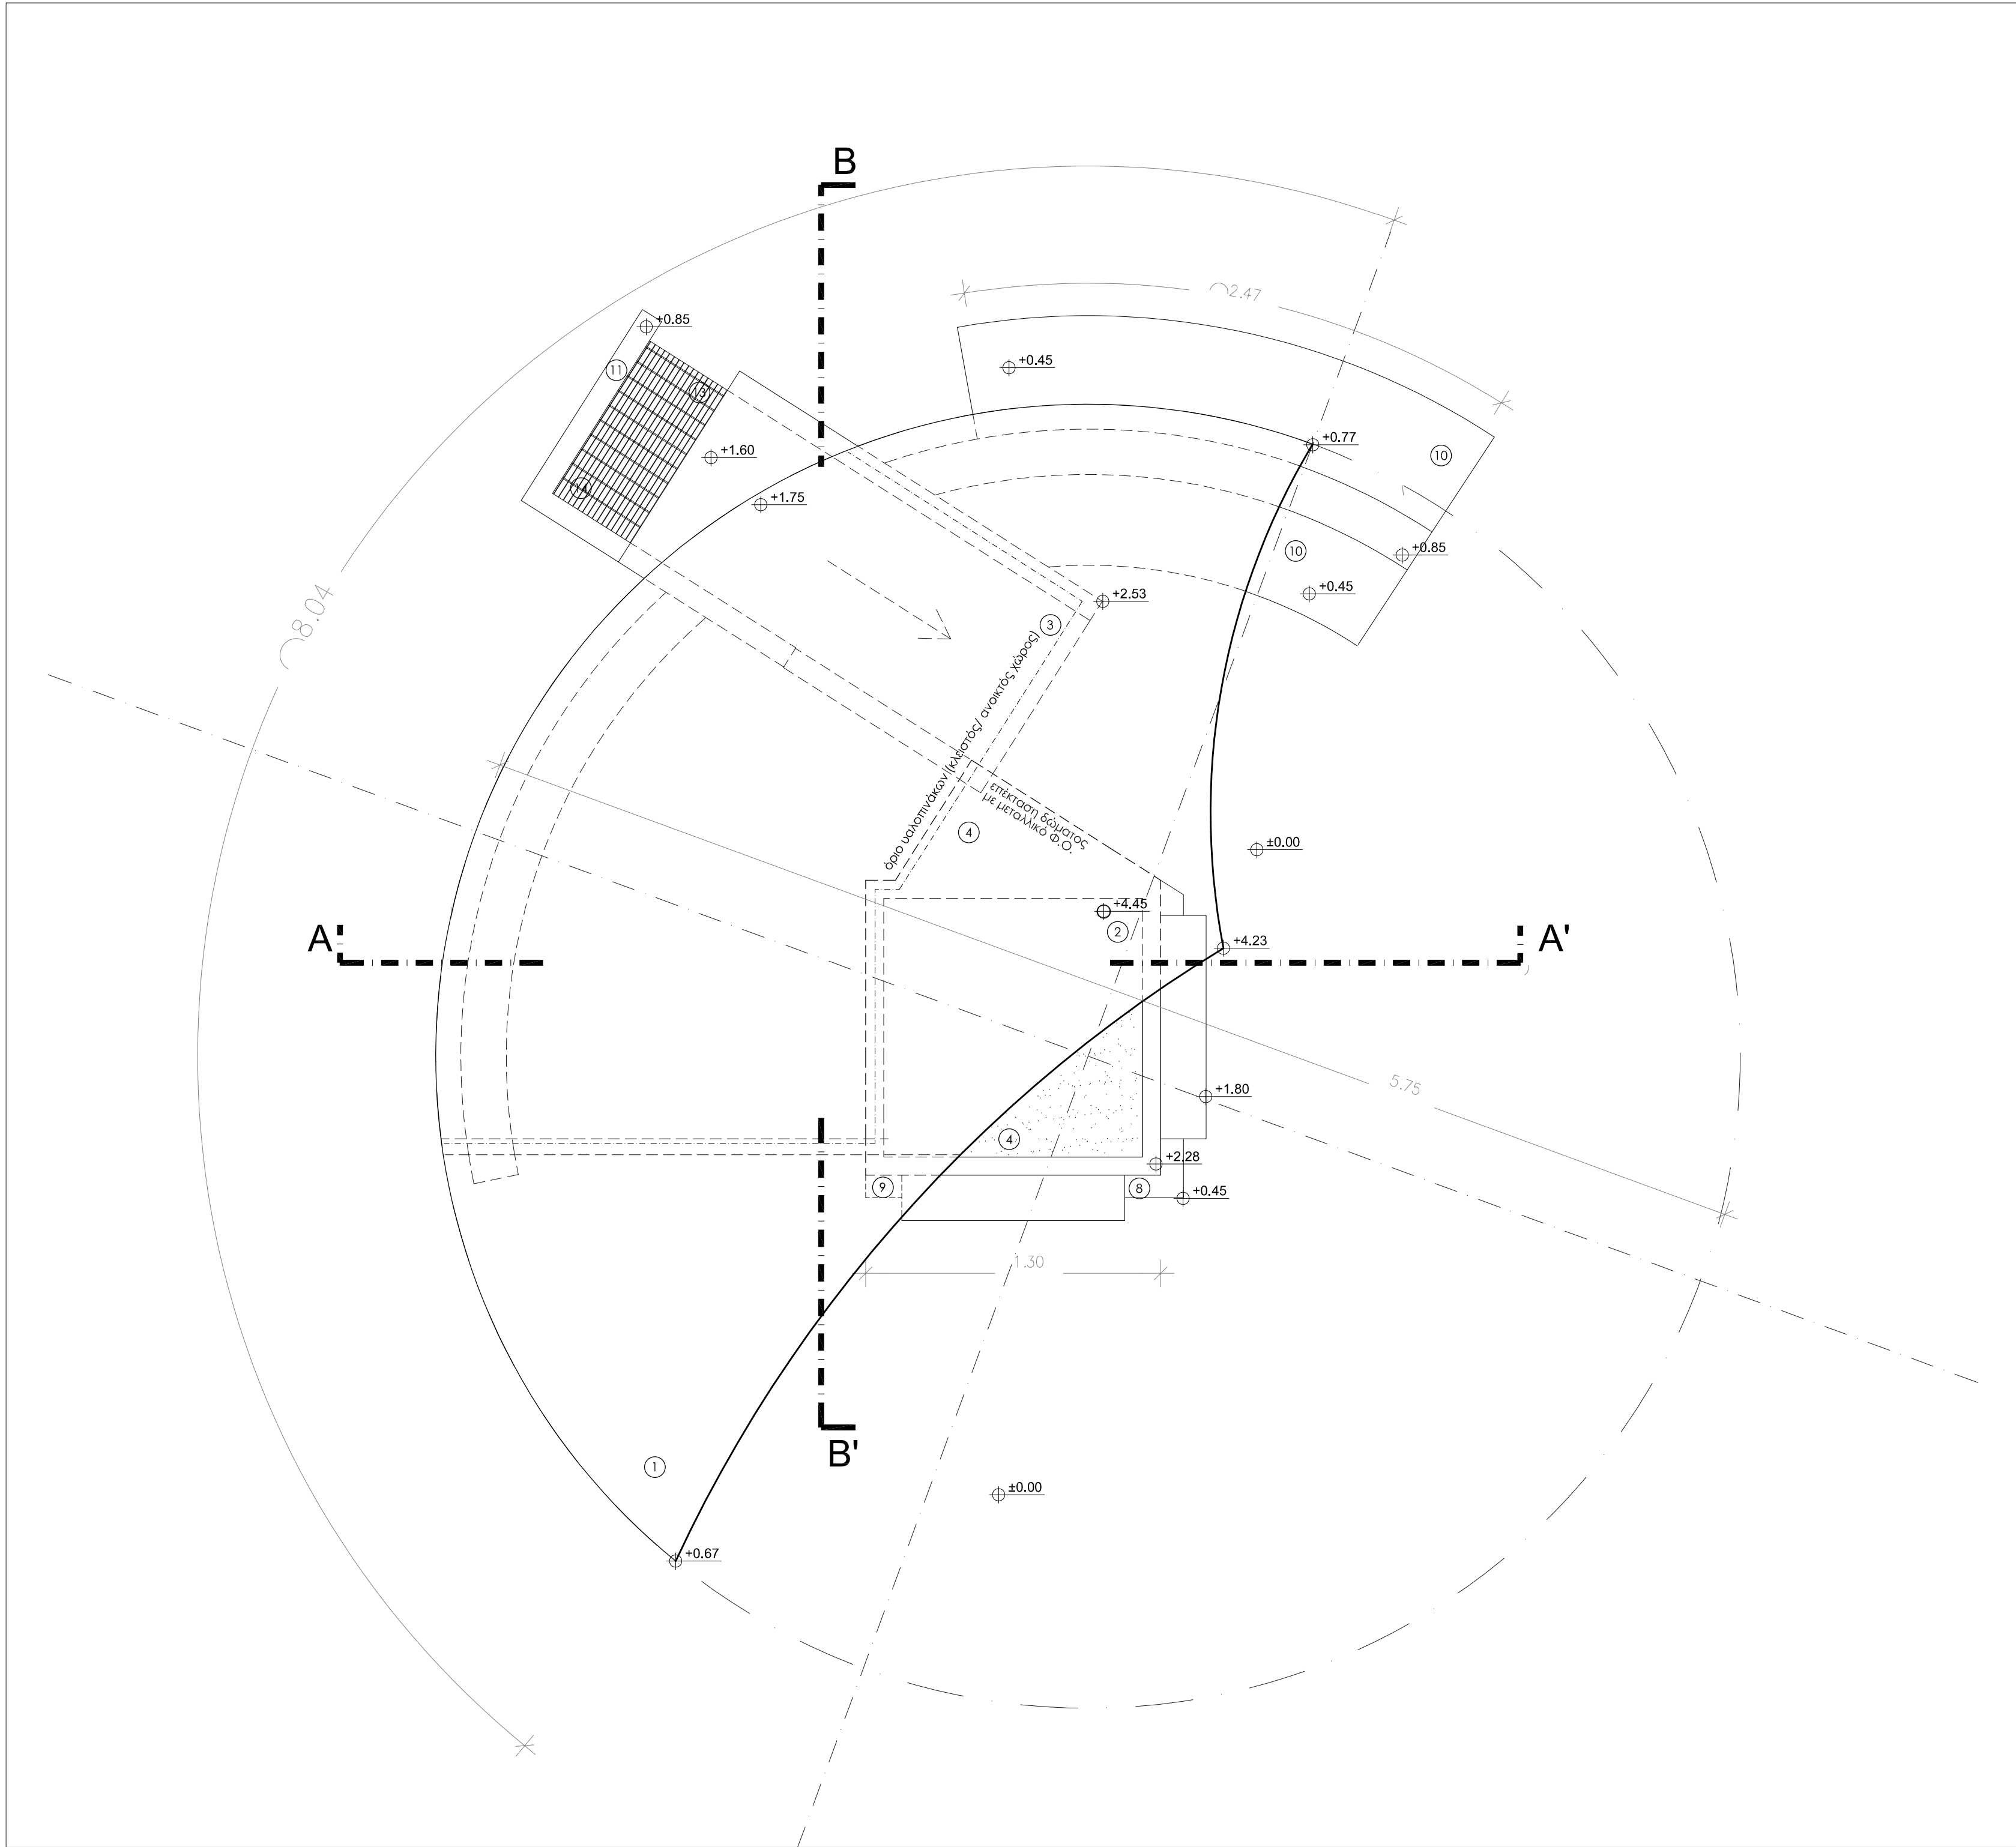

Κλ. 1:20
0 0.5 1 2M

ΤΑ ΥΨΟΜΕΤΡΑ ΑΝΑΦΕΡΟΝΤΑΙ ΣΕ ΑΥΘΑΙΡΕΤΗ ΥΨΟΜΕΤΡΙΚΗ ΑΦΕΤΗΡΙΑ ΜΕ ΤΗ ΣΤΑΘΜΗ ±0.00
ΝΑ ΑΝΤΙΣΤΟΙΧΕΙ ΣΕ ΑΠΟΛΥΤΟ ΥΨΟΜΕΤΡΟ +0,51Μ. ΑΠΟ ΤΗ Μ.Σ.Θ.

ΚΑΤΟΨΗ Β

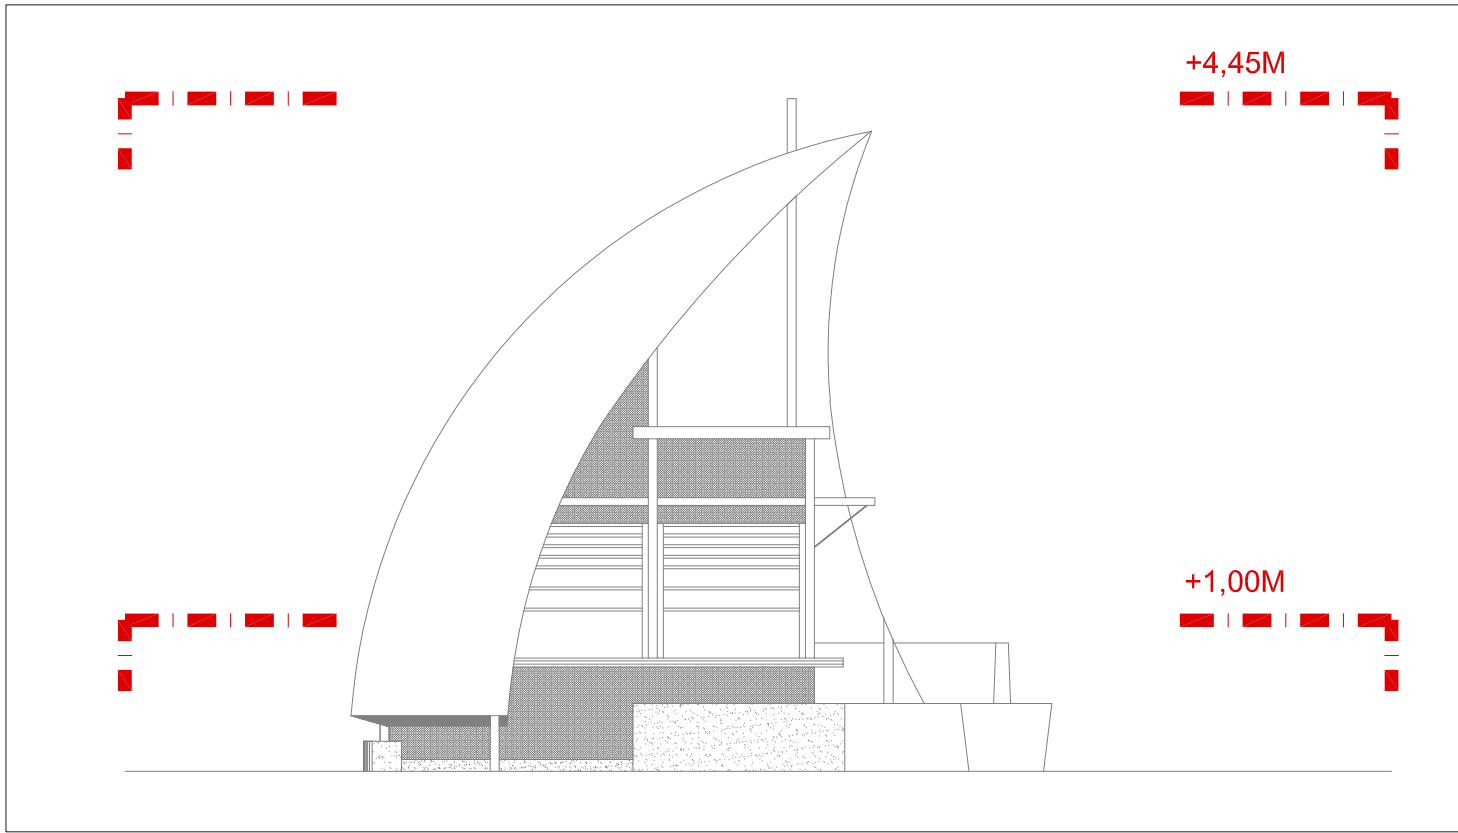

ΥΠΟΜΝΗΜΑ ΥΛΙΚΩΝ


- | | | | |
|---|---|----|--|
| 1 | ΕΞΩΤΕΡΙΚΗ ΕΠΙΦΑΝΕΙΑ ΟΞΕΙΔΩΜΕΝΟΥ ΧΑΛΥΒΑ, ΤΥΠΟΥ "CORTEEN" | 8 | ΞΥΛΙΝΟΣ ΠΑΓΚΟΣ ΕΞΥΠΗΡΕΤΗΣΗΣ ΤΑΜΕΙΟΥ |
| 2 | ΥΠΟΣΤΥΛΩΜΑ ΚΟΙΛΗΣ ΔΙΑΤΟΜΗΣ 60x4. | 9 | ΣΤΗΘΑΙΟ ΑΠΟ Ο.Σ. ΜΕ ΑΔΡΗ ΕΠΕΞΕΡΓΑΣΙΑ |
| 3 | ΔΙΠΛΟΣ ΥΑΛΟΠΙΝΑΚΑΣ, ΣΤΑΘΕΡΟΣ | 10 | ΑΜΦΙΠΛΕΥΡΟ ΚΑΘΙΣΤΙΚΟ ΜΕ ΠΛΑΤΗ ΑΠΟ Ο.Σ. |
| 4 | ΜΕΤΑΛΛΙΚΟΣ Φ.Ο. ΚΟΙΛΗΣ ΔΙΑΤΟΜΗΣ | 11 | ΕΠΙΧΡΙΣΜΕΝΗ ΟΠΤΟΠΛΗΘΟΔΟΜΗ |
| 5 | ΚΟΝΤΡΑ-ΠΛΑΚΕ ΘΑΛΑΣΣΗΣ | 12 | ΞΥΛΙΝΗ ΚΑΡΦΩΤΗ, ΑΝΟΙΓΟΜΕΝΗ ΠΡΟΣ ΤΑ ΕΞΩ, ΘΥΡΑ |
| 6 | ΞΥΛΙΝΕΣ ΟΡΙΖΟΝΤΙΕΣ ΠΕΡΙΣΔΕΣ | 13 | ΜΕΤΑΛΛΙΚΗ ΕΣΧΑΡΑ, ΤΥΠΟΥ "ORSOGRILL" |
| 7 | ΞΥΛΙΝΟ ΣΥΡΟΜΕΝΟ ΚΟΥΦΟΜΑ ΠΡΟΣ ΤΑ ΑΝΩ ΜΕ ΔΙΠΛΟ ΥΑΛΟΠΙΝΑΚΑ | 14 | ΕΞΩΤΕΡΙΚΗ ΜΟΝΑΔΑ Α/Σ |

Εργοδότης:

ΕΤΑΙΡΕΙΑ ΑΚΙΝΗΤΩΝ ΔΗΜΟΣΙΟΥ Α.Ε.
ΕΠΙΧΕΙΡΗΜΑΤΙΚΗ ΜΟΝΑΔΑ ΜΠΟΥΡΤΖΙ ΝΑΥΠΛΙΟΥ

Τ. Δ/ση: Βουλής 7, ΑΘΗΝΑ
Τ: 210 333 9416, m: info@hppc.gr

Αντικείμενο:

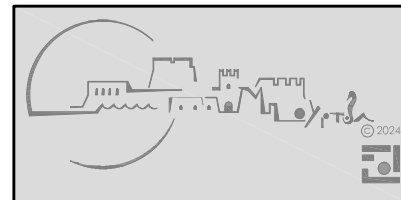

ΜΕΛΕΤΗ ΚΑΤΑΣΚΕΥΗΣ ΟΙΚΙΣΚΟΥ
ΒΟΗΘΗΤΙΚΗΣ ΧΡΗΣΗΣ ΓΙΑ ΤΗ
ΛΕΙΤΟΥΡΓΙΑ ΤΑΜΕΙΩΝ ΕΚΔΟΣΗΣ
ΕΙΣΙΤΗΡΙΩΝ ΣΤΟ ΦΡΟΥΡΙΟ ΜΠΟΥΡΤΖΙ
ΑΡΧΙΤΕΚΤΟΝΙΚΗ ΤΕΚΜΗΡΙΩΣΗ & ΠΡΟΤΑΣΗ

Θέση:

ΦΡΟΥΡΙΟ ΜΠΟΥΡΤΖΙ, ΝΑΥΠΛΙΟ

Η συντάξασα :

Ειρήνη Δ. Οικονομοπούλου
Αρχιτέκτων Μηχανικός Ε.Μ.Π.
Msc. Προστασία Μνημείων Ε.Μ.Π.
"Αποκατάσταση και συντήρηση ιστορικών κτηρίων & συνόλων"

Τεράκη Άρια ΤΚ21100 Ναύπλιο
Τ: 27520 27318 Μ: oikoeirini@yahoo.gr

Θέμα σχεδίου:

Π Ρ Ο Τ Α Σ Η

Κλ. 1:20

Τίτλος σχεδίου:

ΚΑΤΟΨΗ Β' ΣΤΑΘΜΗΣ (4,45μ.)

A_06

Ημερομηνία:

ΟΚΤΩΒΡΙΟΣ 2024


Η ΣΥΝΤΑΞΑΣΑ

ΘΕΩΡΗΣΗ ΥΠΗΡΕΣΙΑΣ


ΕΙΡΗΝΗ Δ. ΟΙΚΟΝΟΜΟΠΟΥΛΟΥ
ΔΙΠΛ. ΑΡΧΙΤΕΚΤΩΝ ΜΗΧΑΝΙΚΟΣ
ΕΘΝΙΚΟΥ ΜΕΤΣΟΒΙΟΥ ΠΟΛΥΤΕΧΝΕΙΟΥ
ΔΙΠΛ. ΑΝΑΣΤΗΛΩΤΡΙΑ Msc. Ε.Μ.Π.
ΜΕΛΟΣ Τ.Ε.Ε. ΑΡ. ΜΗΤΡΩΟΥ: 105161
ΤΕΡΖΑΚΗ - ΑΡΙΑ ΝΑΥΠΛΙΟΥ - Τ. 2752027318
Α.Φ.Μ. 115913636 - Δ.Ο.Υ ΝΑΥΠΛΙΟΥ

ΠΗΓΕΣ - ΥΠΟΒΑΘΡΑ:

Αρχείο ΕΦ.Α.ΑΡΓ.:
- Σύνταξη τοπογραφικού διαγράμματος (Μ & S Μανιαδάκης Ν. & Συνεργάτες, 2011)
- Αποτυπώσεις υπάρχουσας κατάστασης (ΓΕΑΜ-Μνημείο ΕΠΕ, Ασλανίδης & Πινάτσου, 2011)
- Αρχιτεκτονική αποτύπωση & σύνταξη μελέτης εφαρμογής ΕΣΠΑ (Μπουντούρης, Οικονομοπούλου 2014-2022)

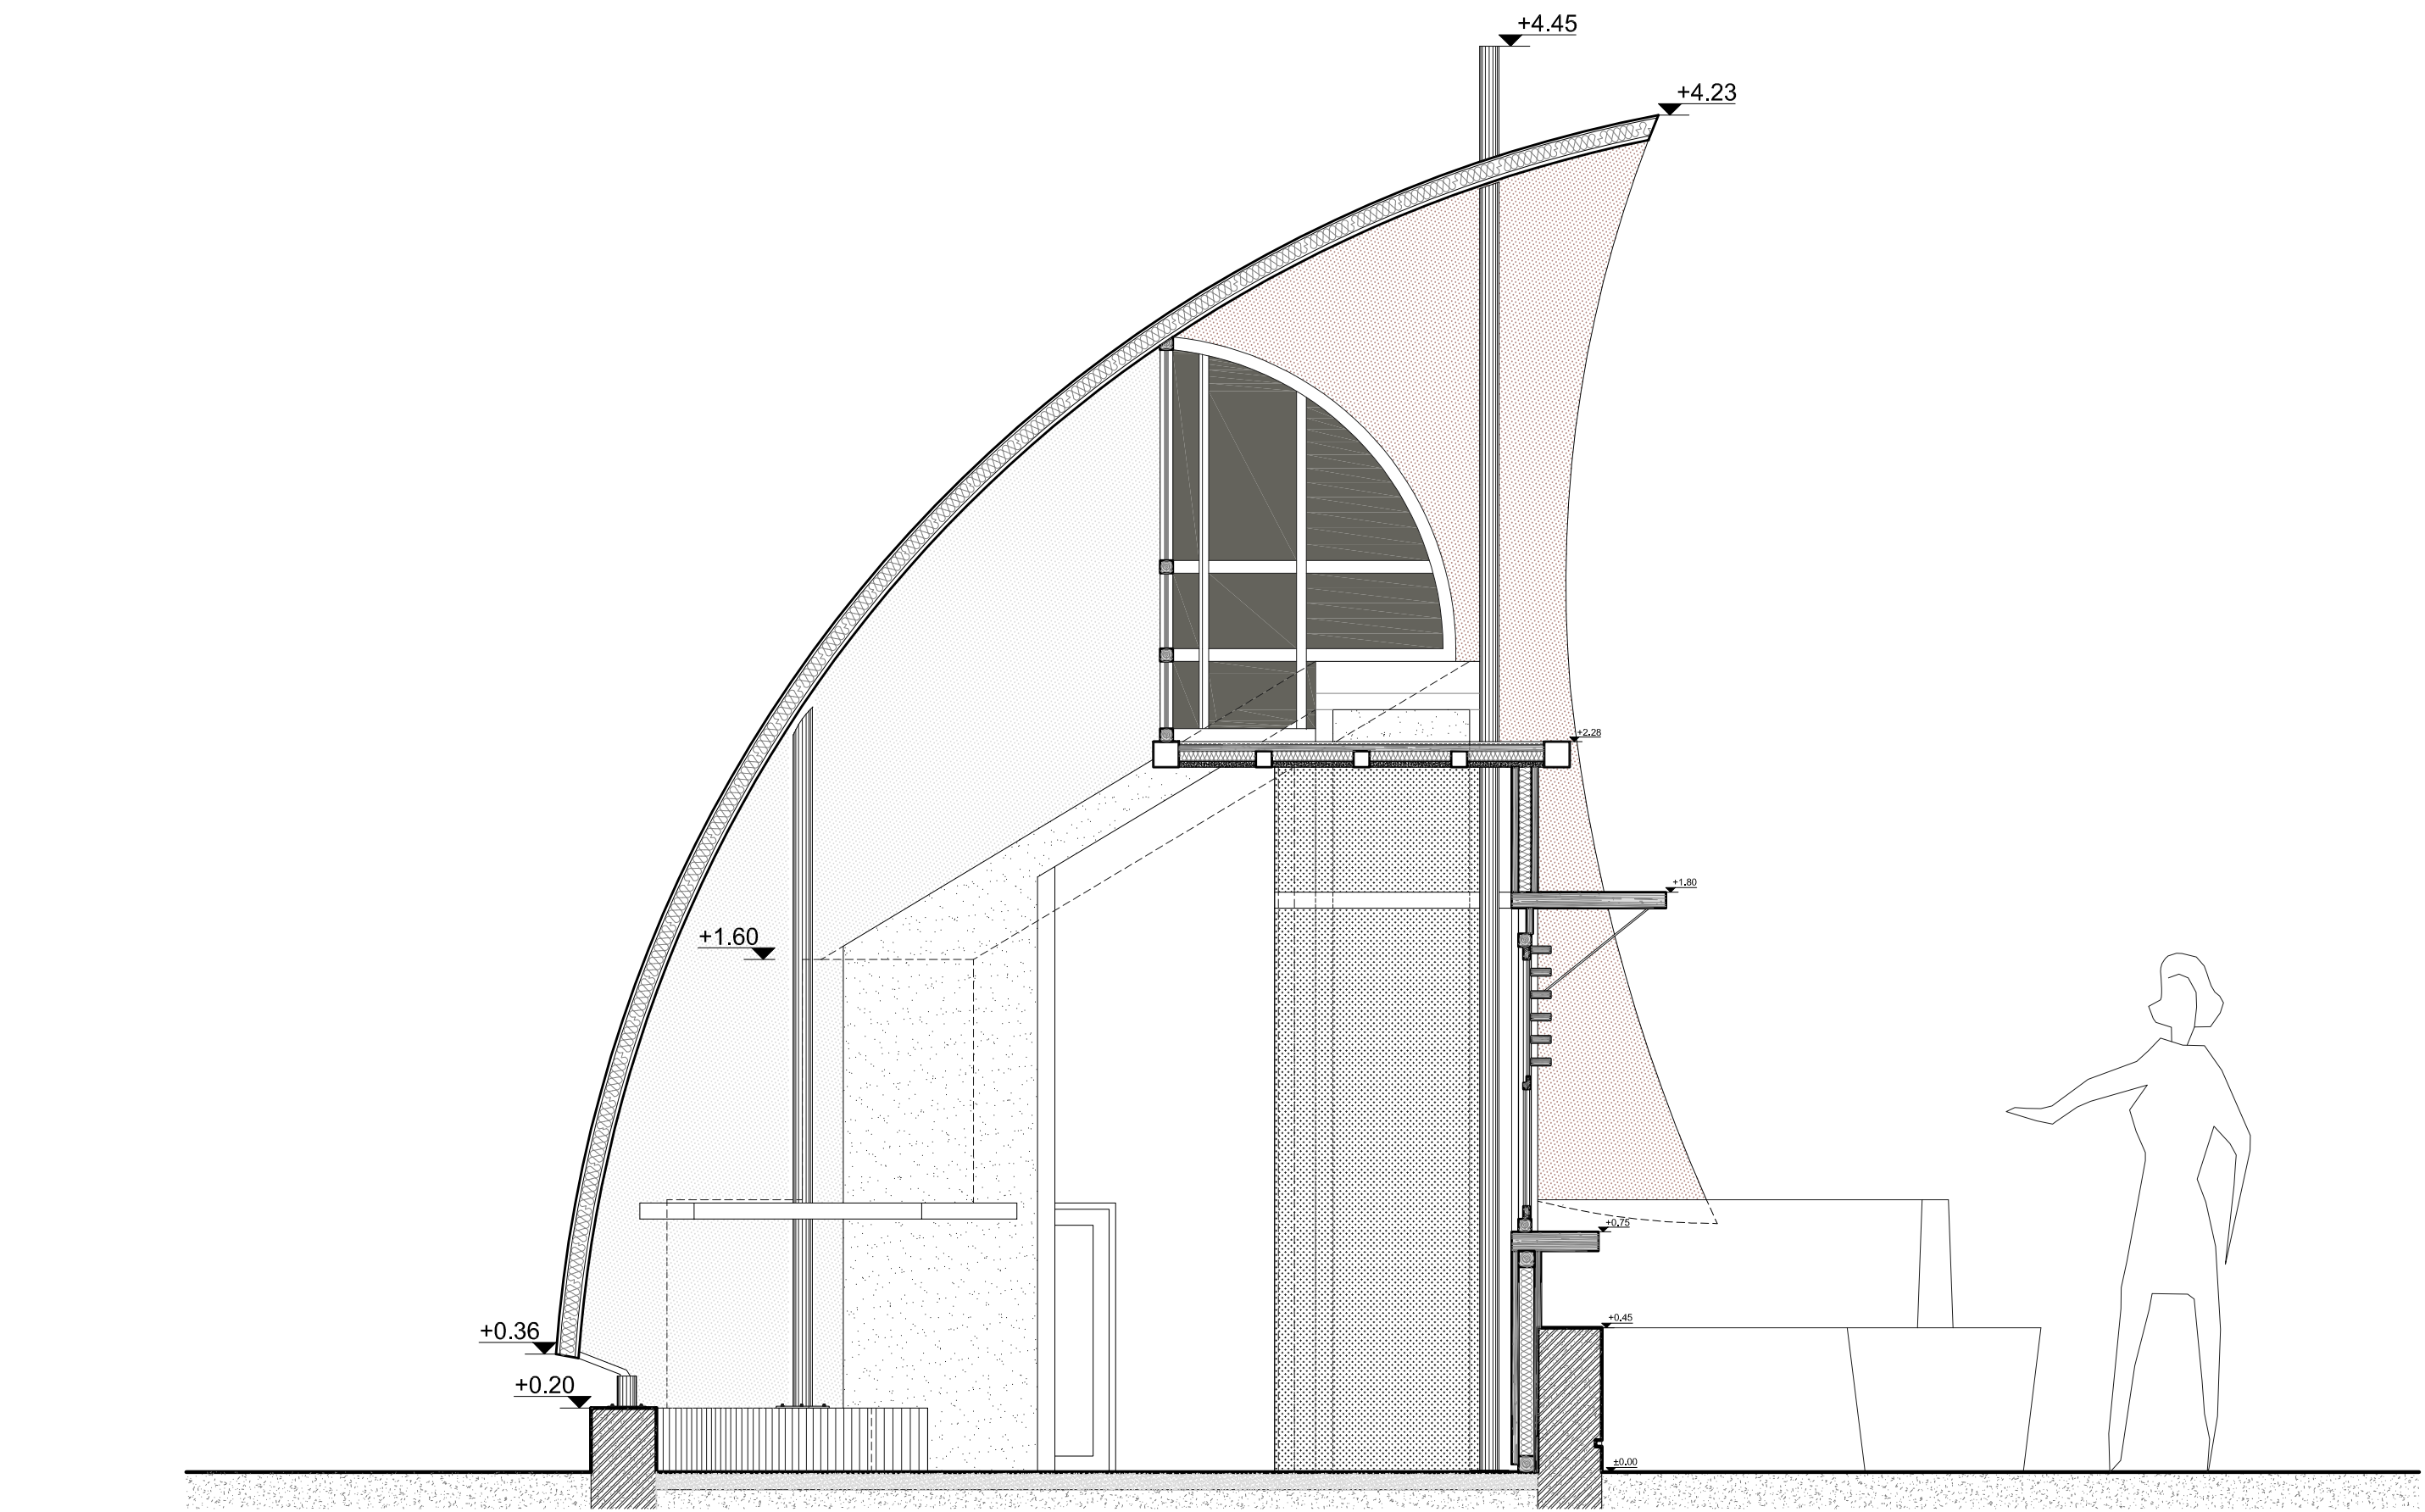




ΤΟΜΗ Α-Α'

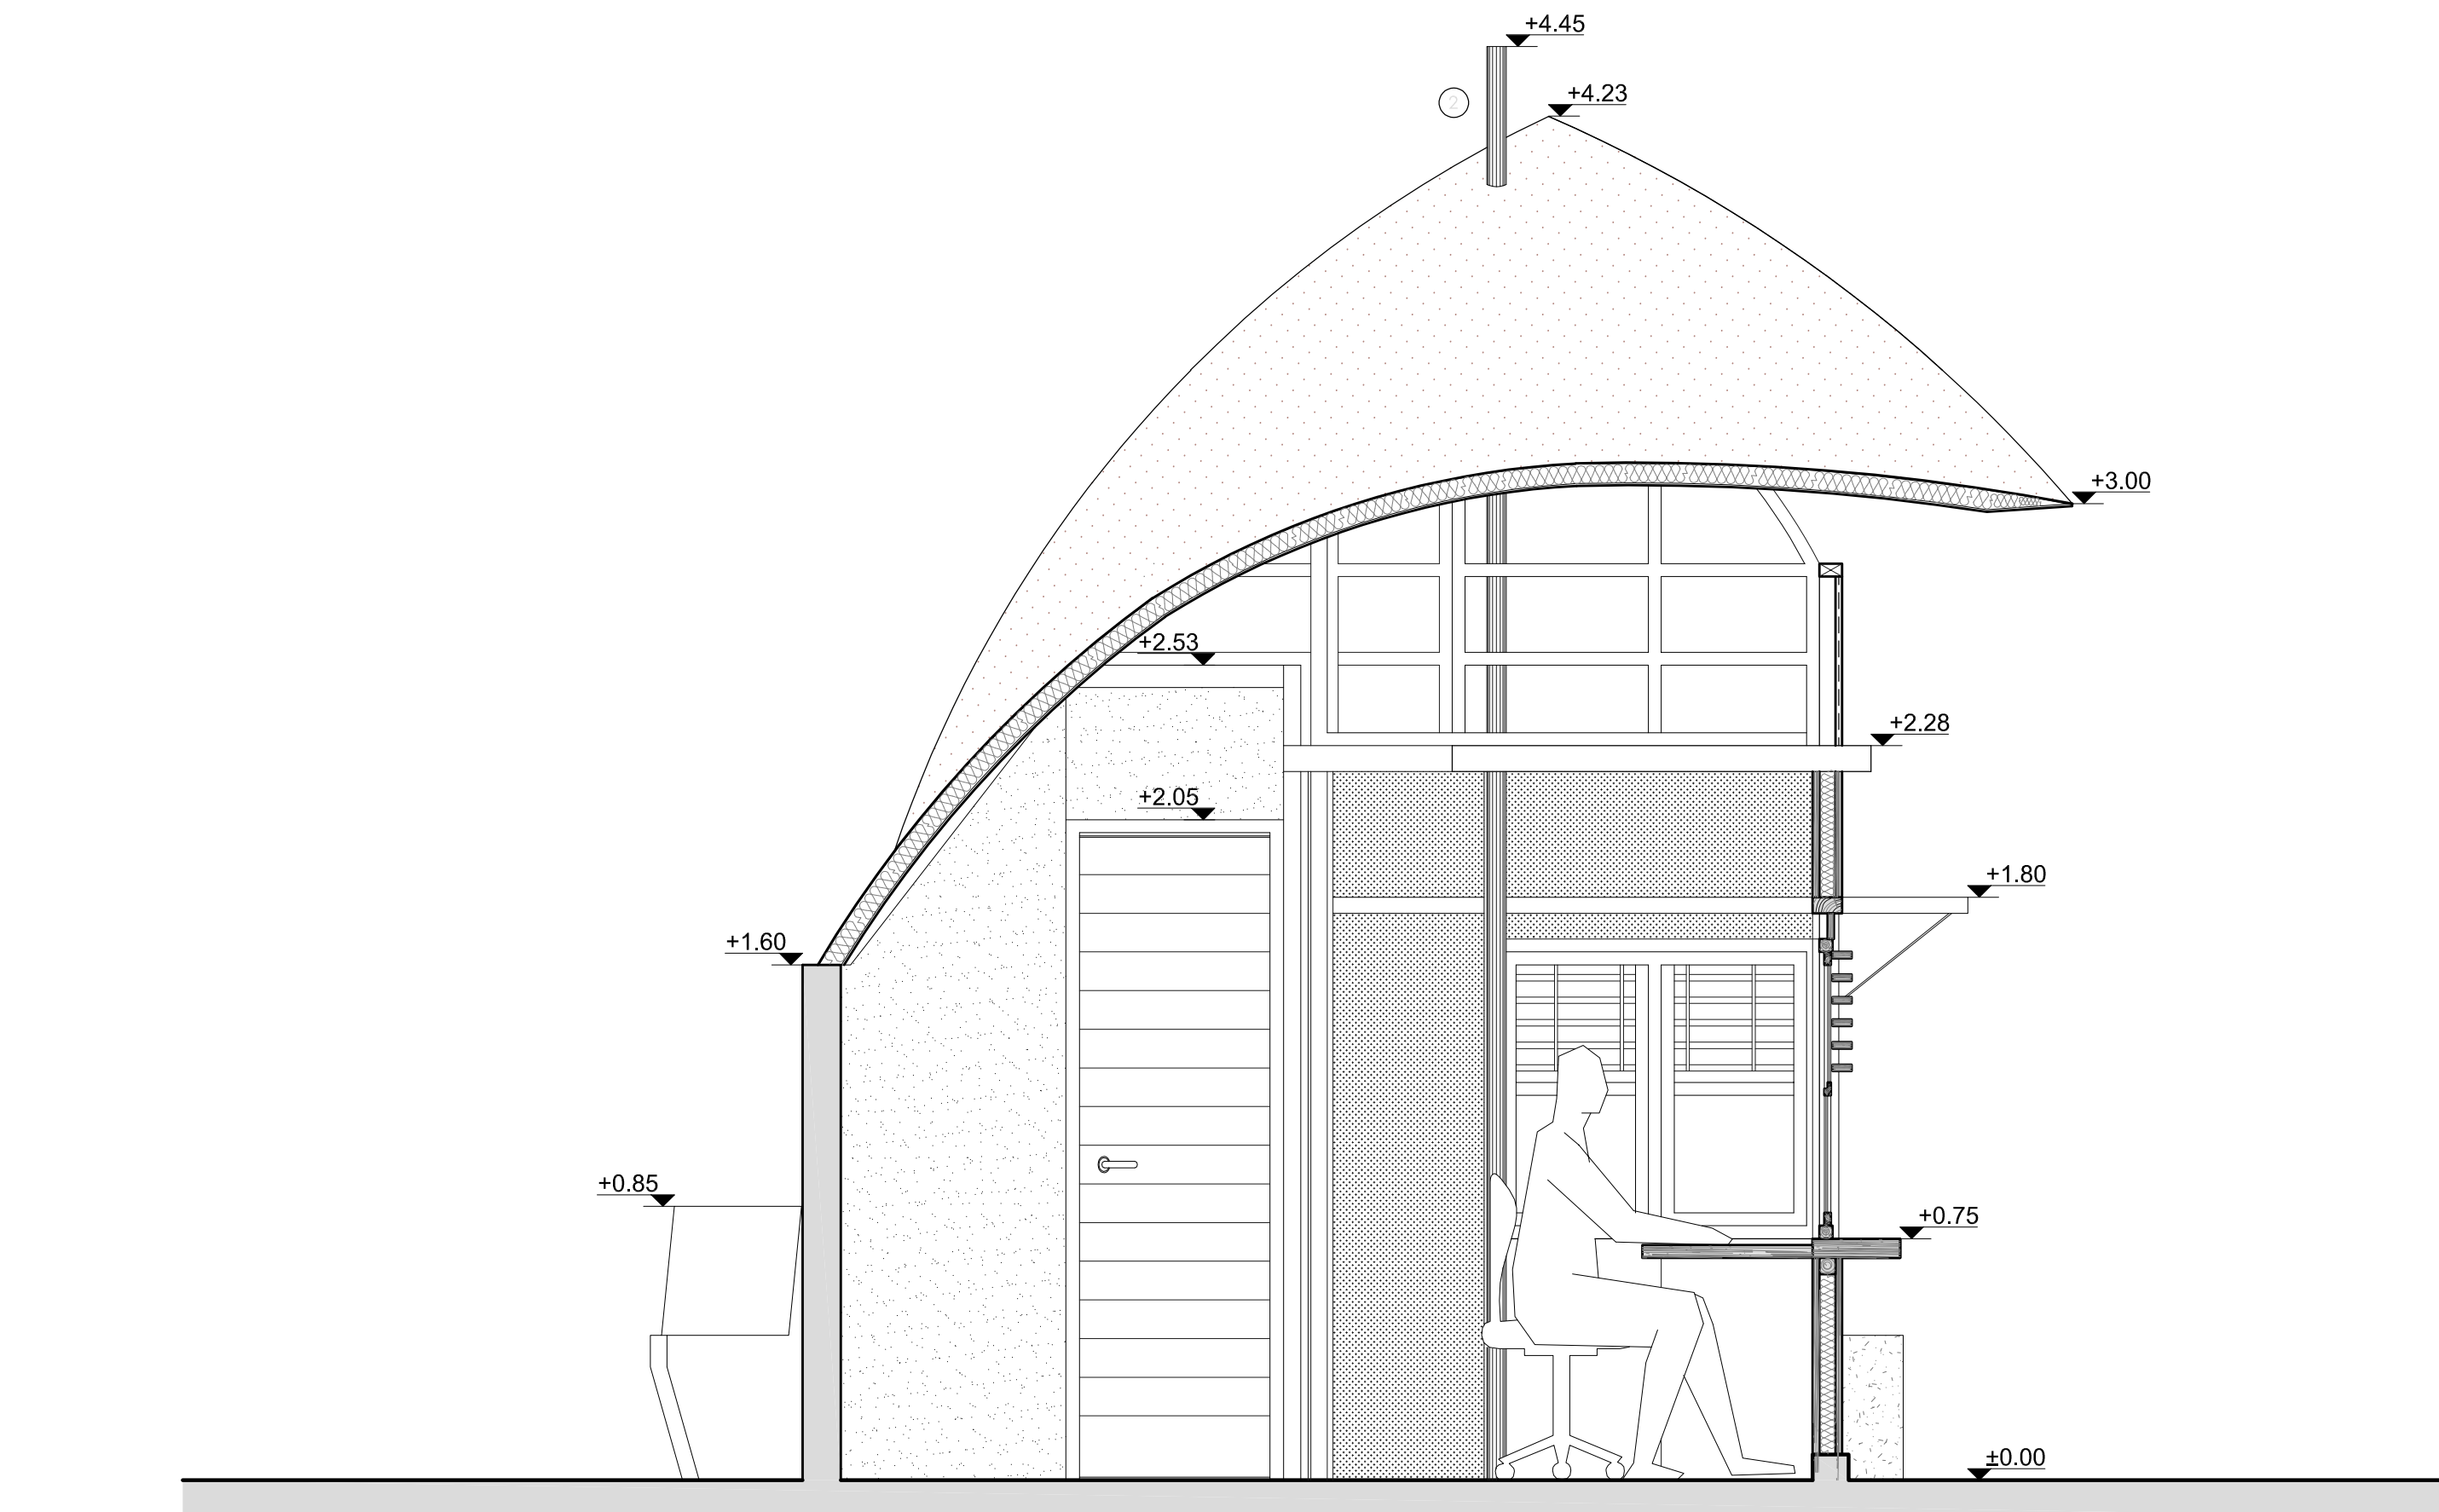


ΤΟΜΗ Β-Β'

ΤΑ ΥΨΟΜΕΤΡΑ ΑΝΑΦΕΡΟΝΤΑΙ ΣΕ ΑΥΘΑΙΡΕΤΗ ΥΨΟΜΕΤΡΙΚΗ ΑΦΕΤΗΡΙΑ ΜΕ ΤΗ ΣΤΑΘΜΗ ±0,00
ΝΑ ΑΝΤΙΣΤΟΙΧΕΙ ΣΕ ΑΠΟΛΥΤΟ ΥΨΟΜΕΤΡΟ +0,51Μ. ΑΠΟ ΤΗ Μ.Σ.Θ.

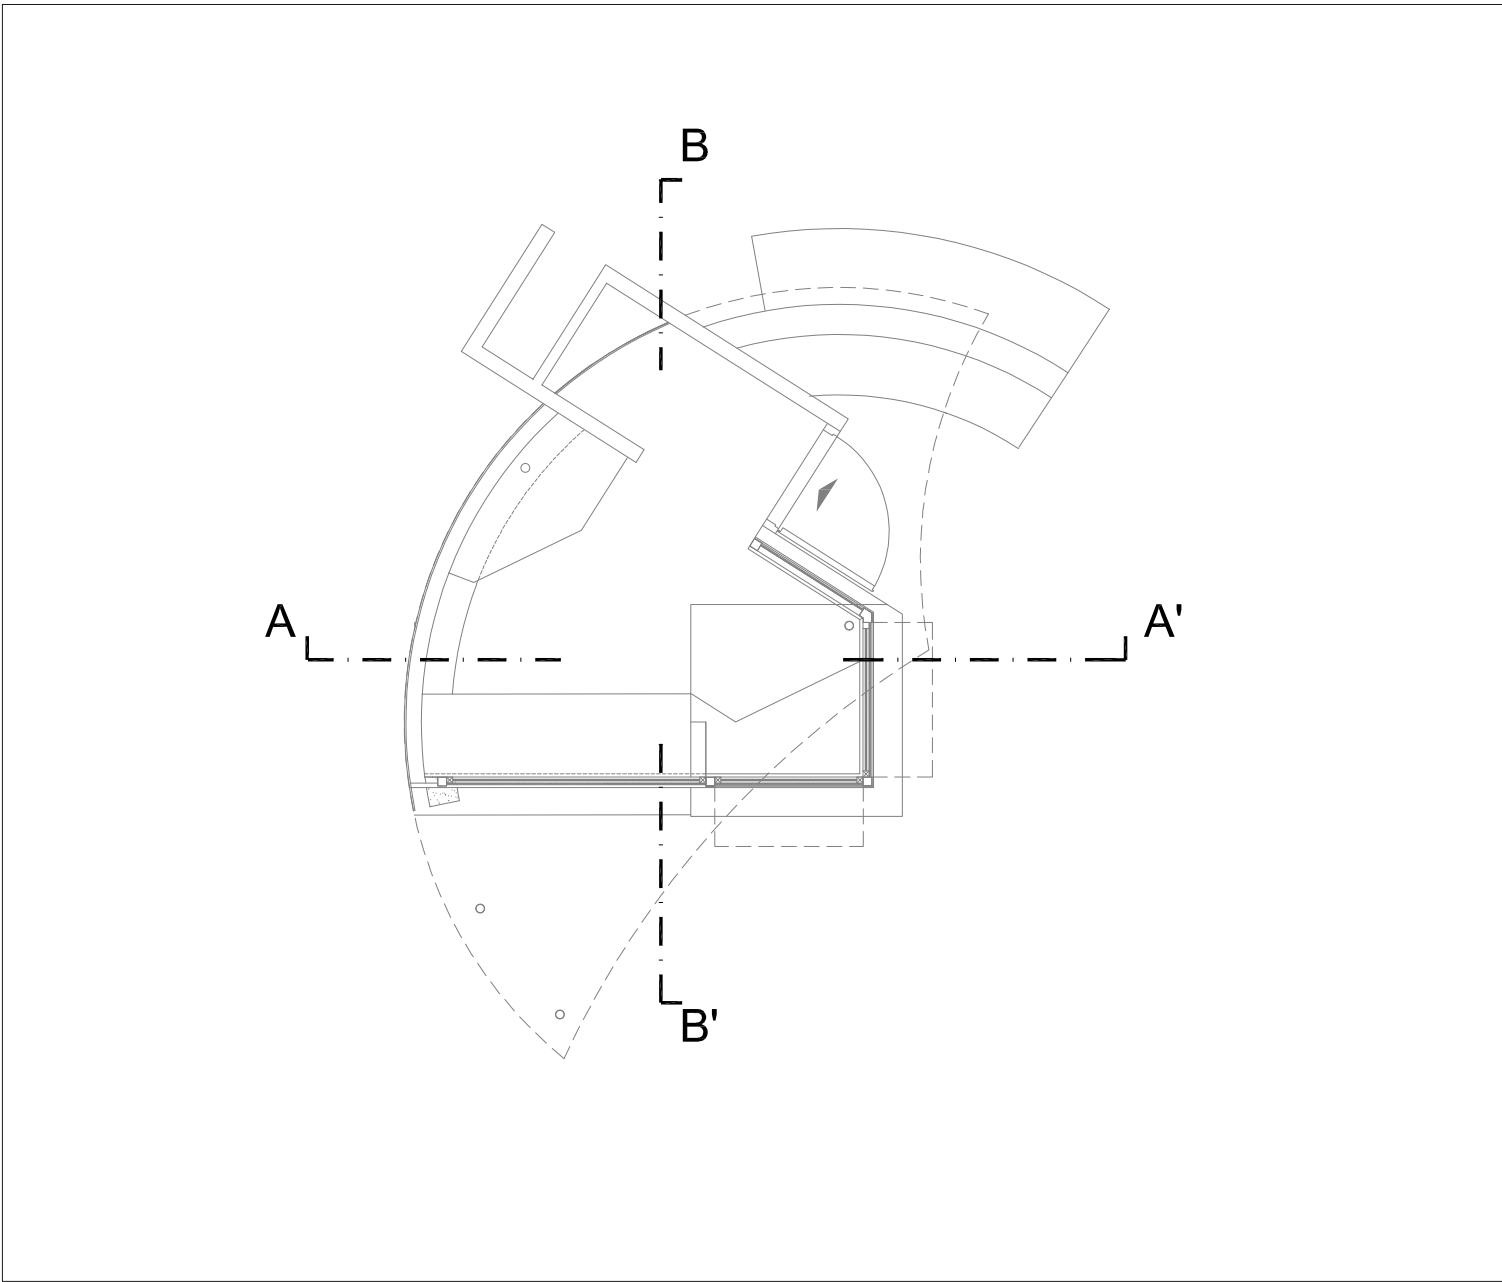


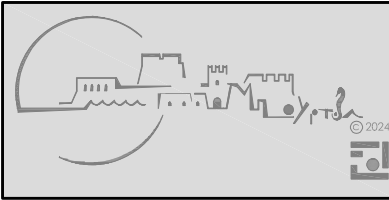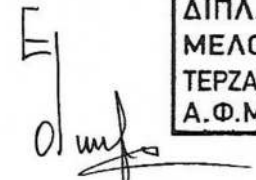Εργοδότης:	ΕΤΑΙΡΕΙΑ ΑΚΙΝΗΤΩΝ ΔΗΜΟΣΙΟΥ Α.Ε. ΕΠΙΧΕΙΡΗΜΑΤΙΚΗ ΜΟΝΑΔΑ ΜΠΟΥΡΤΖΙ ΝΑΥΠΛΙΟΥ	
	Τ. Δ/ση: Βουλής 7, ΑΘΗΝΑ Τ: 210 333 9416, m: info@hpcp.gr	
Αντικείμενο:	 ΜΕΛΕΤΗ ΚΑΤΑΣΚΕΥΗΣ ΟΙΚΙΣΚΟΥ ΒΟΗΘΗΤΙΚΗΣ ΧΡΗΣΗΣ ΓΙΑ ΤΗ ΛΕΙΤΟΥΡΓΙΑ ΤΑΜΕΙΩΝ ΕΚΔΟΣΗΣ ΕΙΣΙΤΗΡΙΩΝ ΣΤΟ ΦΡΟΥΡΙΟ ΜΠΟΥΡΤΖΙ ΑΡΧΙΤΕΚΤΟΝΙΚΗ ΤΕΚΜΗΡΙΩΣΗ & ΠΡΟΤΑΣΗ	
Θέση:	ΦΡΟΥΡΙΟ ΜΠΟΥΡΤΖΙ, ΝΑΥΠΛΙΟ	
Η συντάξσα :	Ειρήνη Δ. Οικονομοπούλου Αρχιτέκτων Μηχανικός Ε.Μ.Π. Msc. Προστασία Μνημείων Ε.Μ.Π. "Αποκατάσταση και συντήρηση ιστορικών κτηρίων & συνόλων" Τεράκη Άρια TK21100 Ναύπλιο Τ: 27520 27318 Μ: oikoeirini@yahoo.gr	
Θέμα σχεδίου:	Π Ρ Ο Τ Α Σ Η	Κλ. 1:20
Τίτλος σχεδίου:	ΤΟΜΕΣ Α-Α΄ & Β-Β΄	A_07
Ημερομηνία:	ΟΚΤΩΒΡΙΟΣ 2024	
Η ΣΥΝΤΑΞΑΣΑ		ΘΕΩΡΗΣΗ ΥΠΗΡΕΣΙΑΣ
 ΕΙΡΗΝΗ Δ. ΟΙΚΟΝΟΜΟΠΟΥΛΟΥ ΔΙΠΛ. ΑΡΧΙΤΕΚΤΩΝ ΜΗΧΑΝΙΚΟΣ ΕΘΝΙΚΟΥ ΜΕΤΣΟΒΙΟΥ ΠΟΛΥΤΕΧΝΕΙΟΥ ΔΙΠΛ. ΑΝΑΣΤΗΛΩΤΡΙΑ Msc. Ε.Μ.Π. ΜΕΛΟΣ Τ.Ε.Ε. ΑΡ. ΜΗΤΡΩΟΥ: 105161 ΤΕΡΖΑΚΗ - ΑΡΙΑ ΝΑΥΠΛΙΟΥ - Τ. 2752027318 Α.Φ.Μ. 115913636 - Δ.Ο.Υ ΝΑΥΠΛΙΟΥ		
ΠΗΓΕΣ - ΥΠΟΒΑΘΡΑ:		
Αρχείο ΕΦ.Α.ΑΡΓ.: - Σύνταξη τοπογραφικού διαγράμματος (Μ & S Μανιαδάκης Ν. & Συνεργάτες, 2011) - Αποτυπώσεις υπάρχουσας κατάστασης (ΓΕΑΜ-Μνημείο ΕΠΕ, Ασλανίδης & Πινάση, 2011) - Αρχιτεκτονική αποτύπωση & σύνταξη μελέτης εφαρμογής ΕΣΠΑ (Μπουντούρης, Οικονομοπούλου 2014-2022)		

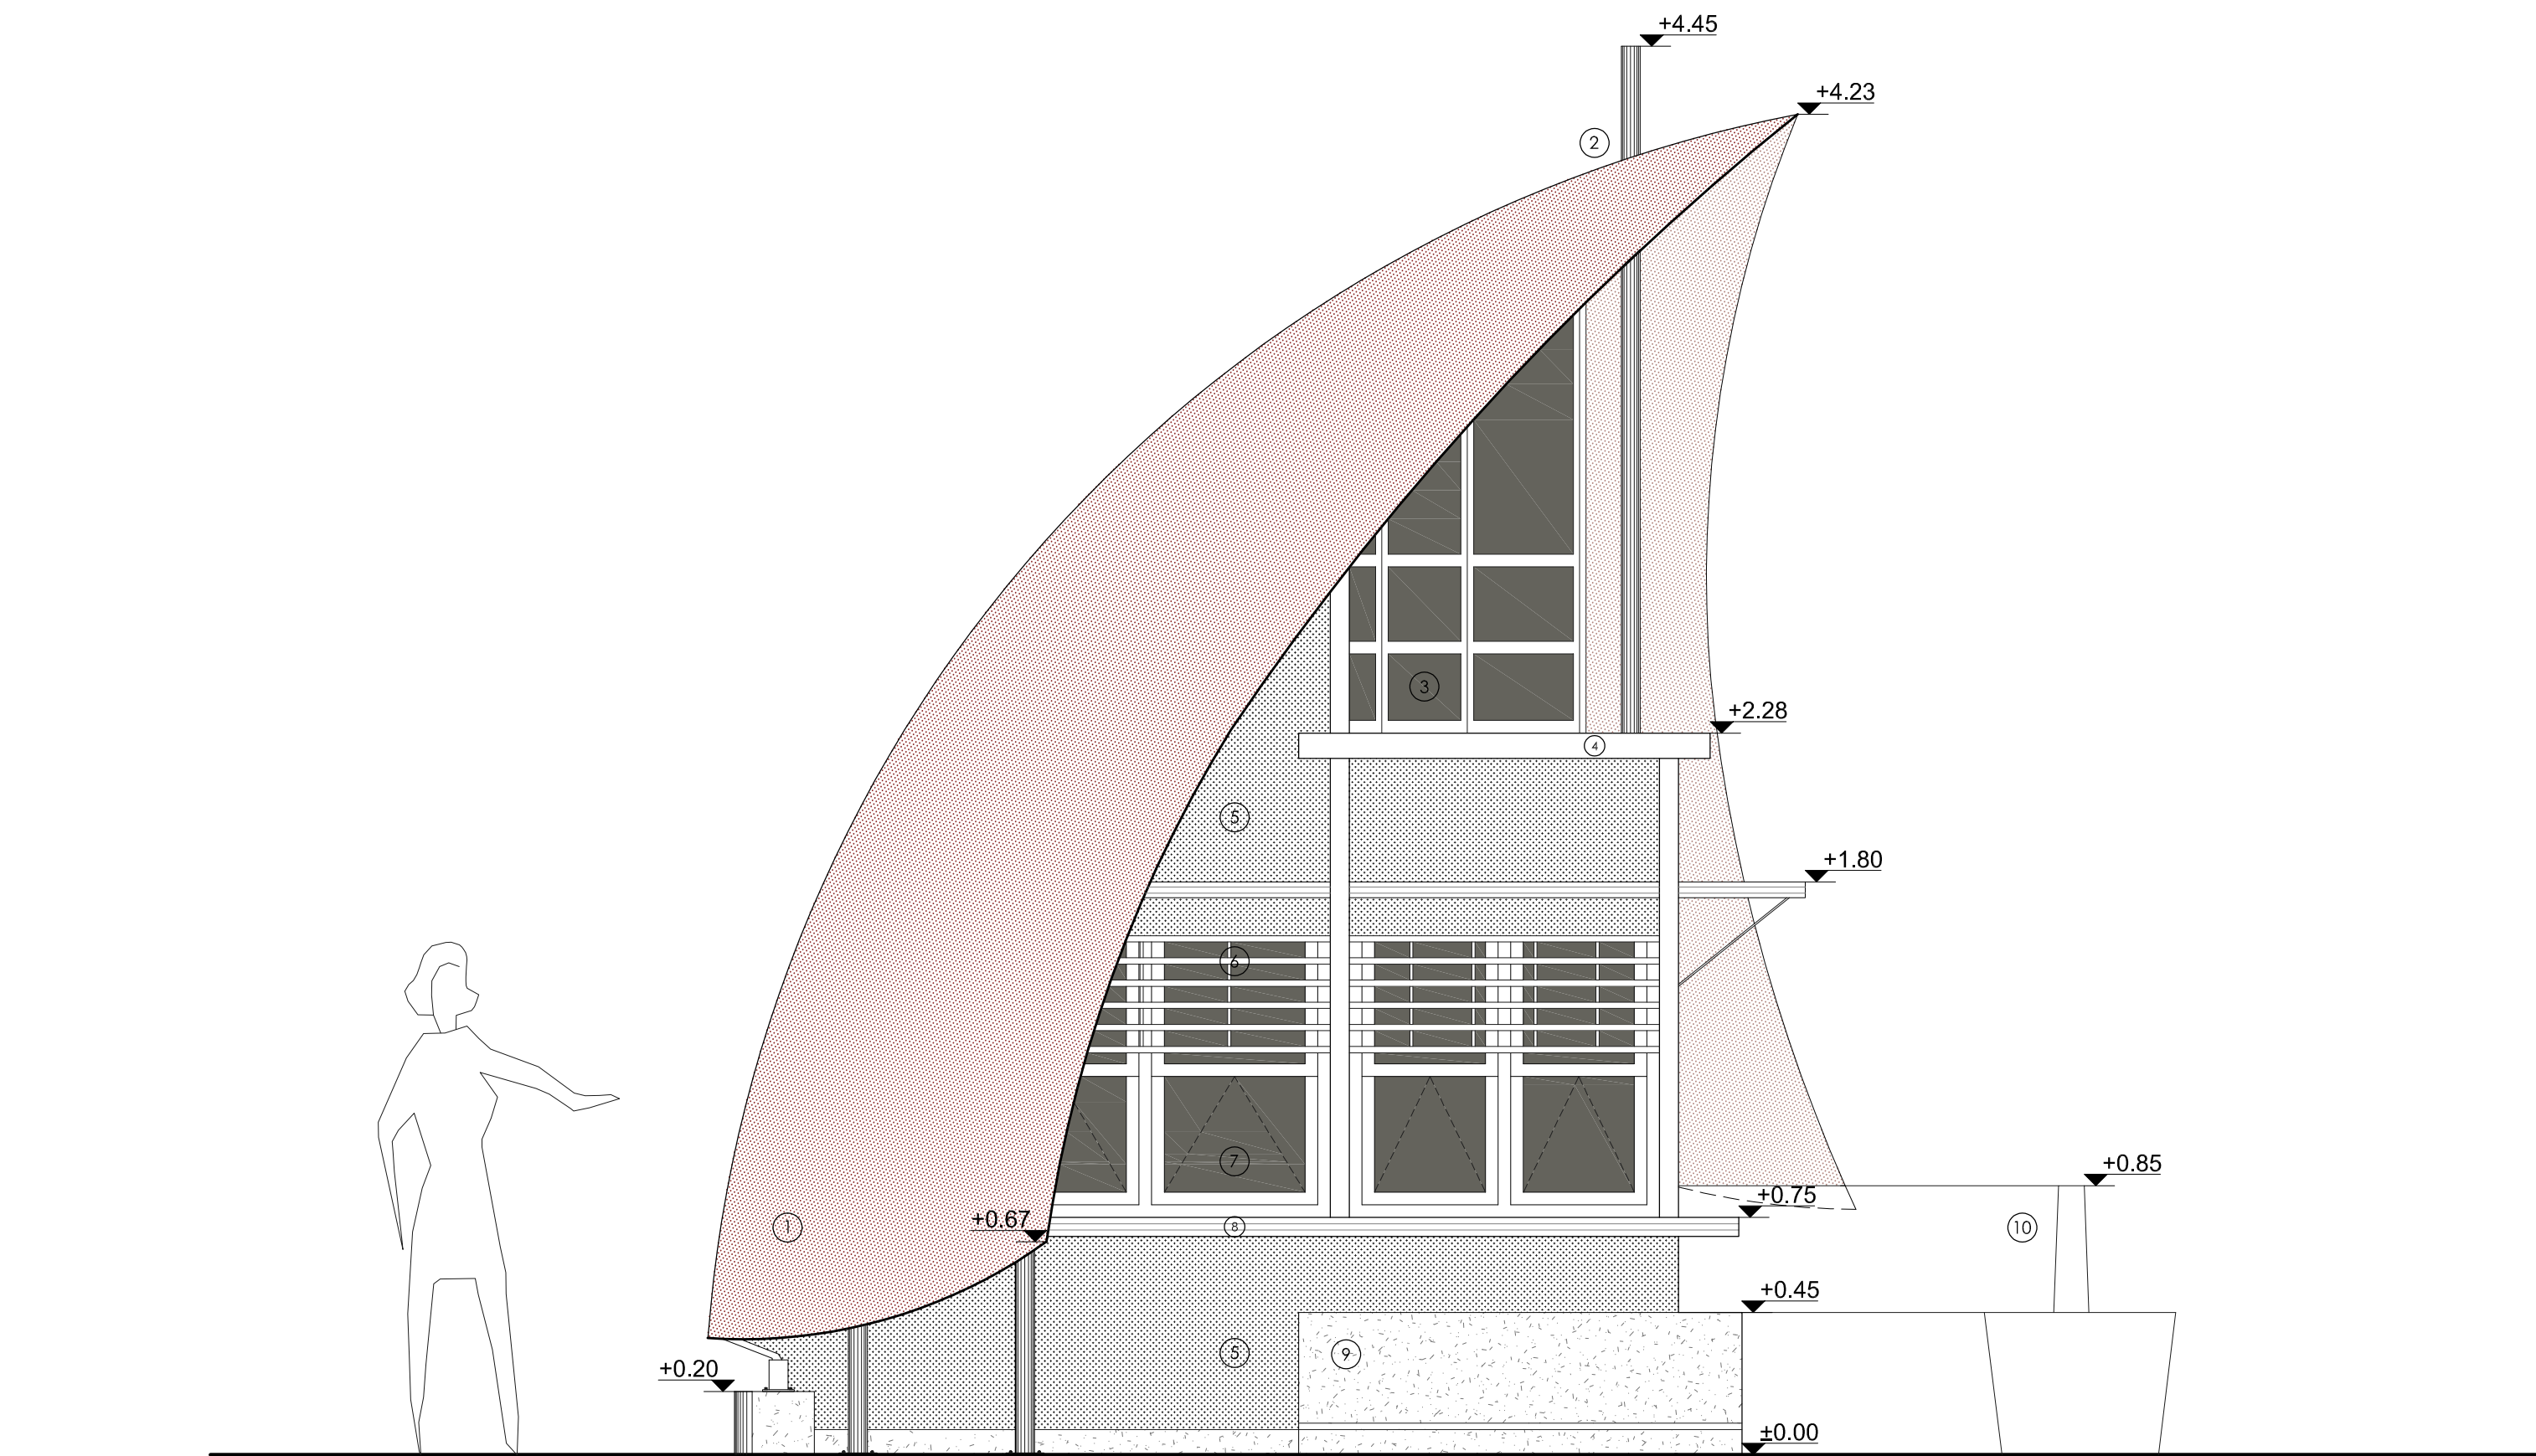


Κλ. 1:20
0 0.5 1 2M

NOTIA ΟΨΗ

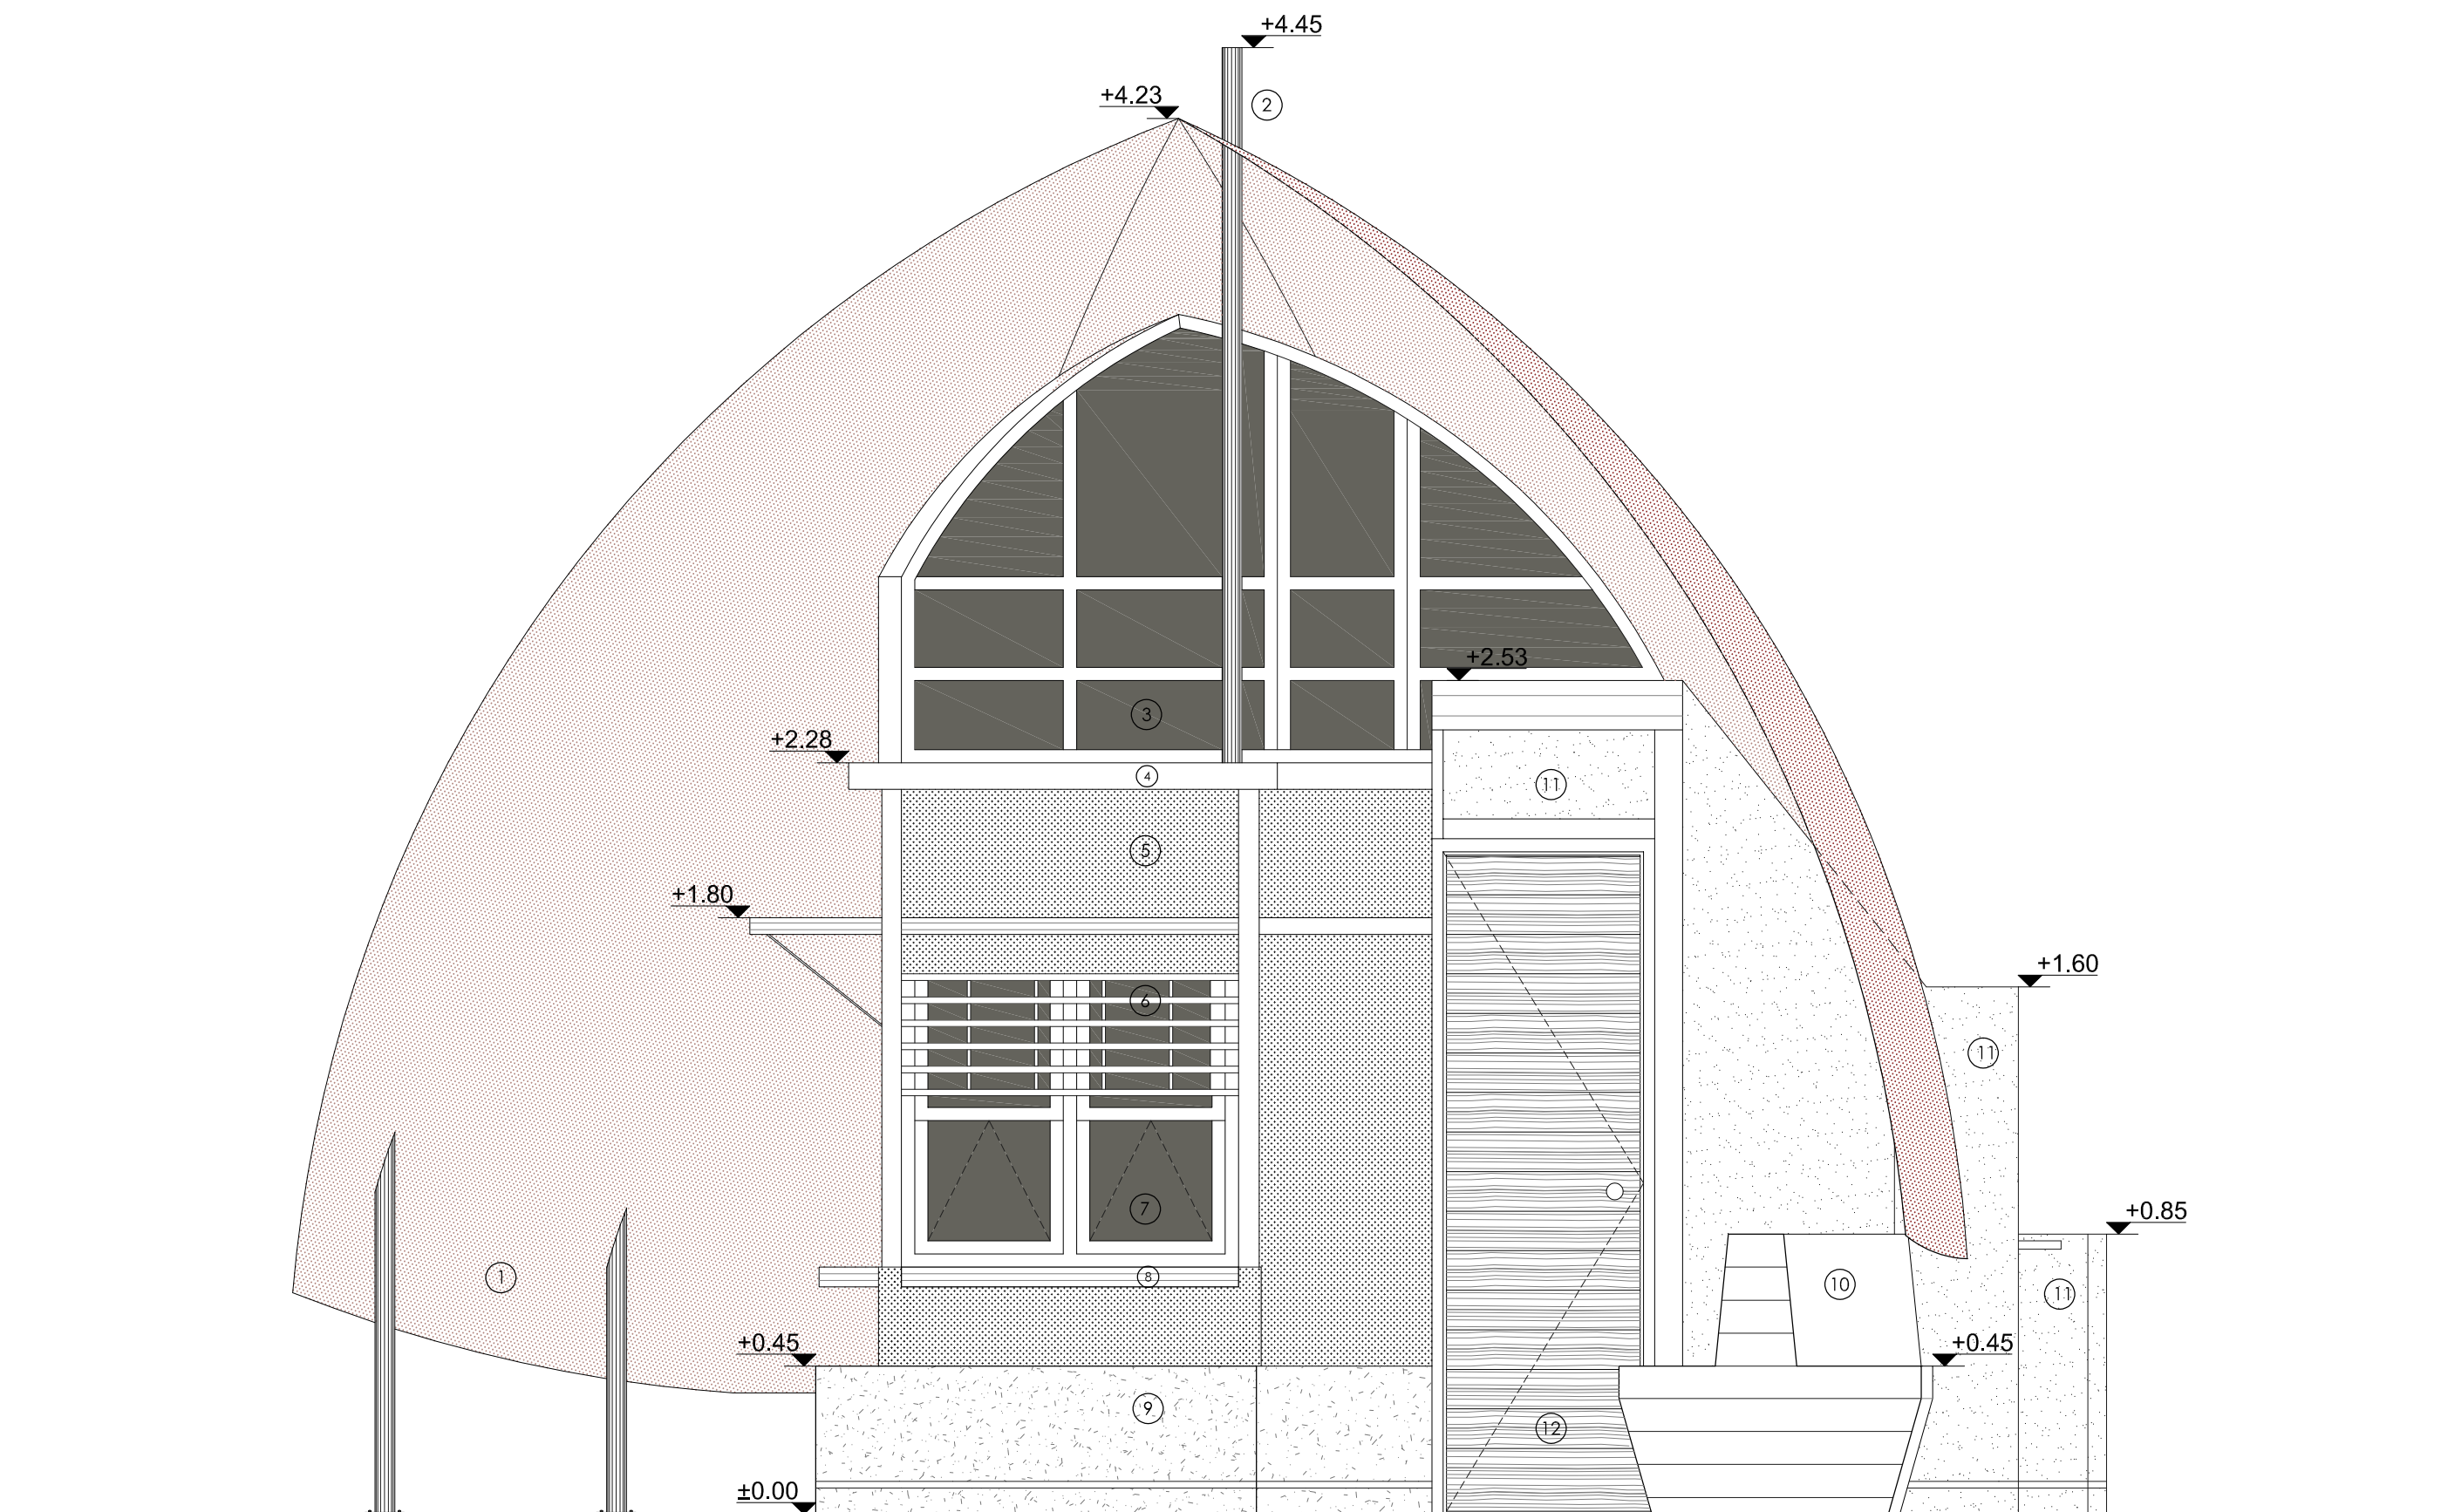

ΤΑ ΥΨΟΜΕΤΡΑ ΑΝΑΦΕΡΟΝΤΑΙ ΣΕ ΑΥΘΑΙΡΕΤΗ ΥΨΟΜΕΤΡΙΚΗ ΑΦΕΤΗΡΙΑ ΜΕ ΤΗ ΣΤΑΘΜΗ ±0.00
ΝΑ ΑΝΤΙΣΤΟΙΧΕΙ ΣΕ ΑΠΟΛΥΤΟ ΥΨΟΜΕΤΡΟ +0.51Μ. ΑΠΟ ΤΗ Μ.Σ.Θ.

ΑΝΑΤΟΛΙΚΗ ΟΨΗ

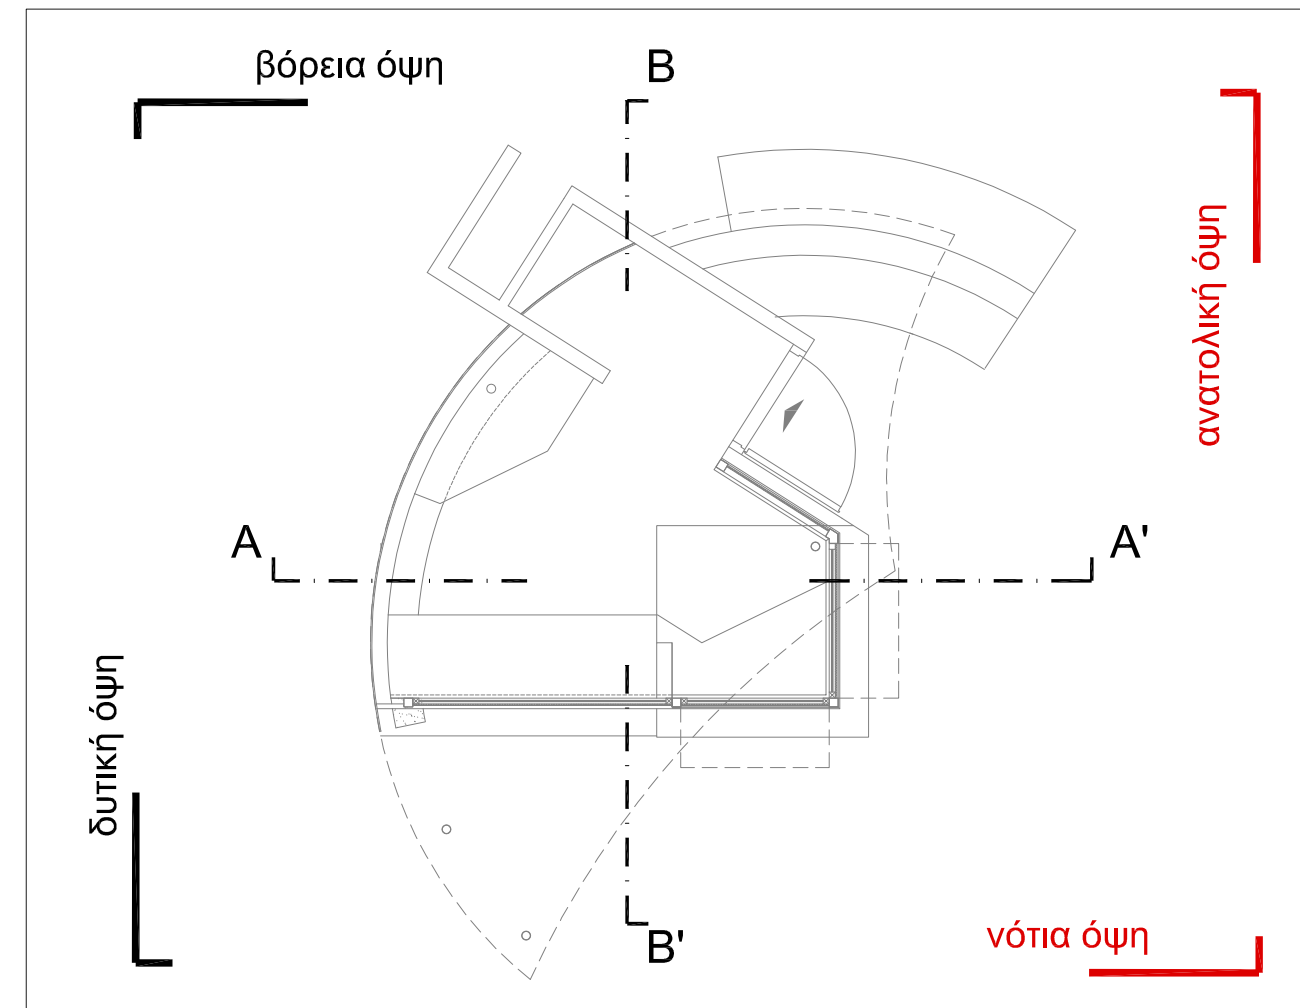

ΥΠΟΜΝΗΜΑ ΥΛΙΚΩΝ


- | | | | |
|---|--|----|--|
| 1 | ΕΞΩΤΕΡΙΚΗ ΕΠΙΦΑΝΕΙΑ ΟΞΕΙΔΩΜΕΝΟΥ ΧΑΛΥΒΑ, ΤΥΠΟΥ "CORTEN" | 8 | ΣΥΛΙΝΟΣ ΠΑΓΚΟΣ ΕΞΥΠΗΡΕΤΗΣΗΣ ΤΑΜΕΙΟΥ |
| 2 | ΥΠΟΣΤΥΛΩΜΑ ΚΟΙΛΗΣ ΔΙΑΤΟΜΗΣ 60x4 | 9 | ΣΤΗΘΑΙΟ ΑΠΟ Ο.Σ. ΜΕ ΑΔΡΗ ΕΠΕΞΕΡΓΑΣΙΑ |
| 3 | ΔΙΠΛΟΣ ΥΑΛΟΠΙΝΑΚΑΣ, ΣΤΑΘΕΡΟΣ | 10 | ΑΜΦΙΠΛΕΥΡΟ ΚΑΘΙΣΤΙΚΟ ΜΕ ΠΛΑΤΗ ΑΠΟ Ο.Σ. |
| 4 | ΜΕΤΑΛΛΙΚΟΣ Φ.Ο. ΚΟΙΛΗΣ ΔΙΑΤΟΜΗΣ | 11 | ΕΠΙΧΡΗΣΜΕΝΗ ΟΠΤΟΠΛΗΘΟΔΟΜΗ |
| 5 | ΚΟΝΤΡΑ-ΠΛΑΚΕ ΘΑΛΑΣΣΗΣ | 12 | ΣΥΛΙΝΗ ΚΑΡΦΩΤΗ, ΑΝΟΙΓΟΜΕΝΗ ΠΡΟΣ ΤΑ ΕΞΩ, ΘΥΡΑ |
| 6 | ΣΥΛΙΝΕΣ ΟΡΙΖΟΝΤΙΕΣ ΠΕΡΣΙΔΕΣ | 13 | ΜΕΤΑΛΛΙΚΗ ΕΞΧΑΡΑ, ΤΥΠΟΥ "ORSOGRILL" |
| 7 | ΣΥΛΙΝΟ ΣΥΡΜΕΝΟ ΚΟΥΦΩΜΑ ΠΡΟΣ ΤΑ ΑΝΩ ΜΕ ΔΙΠΛΟ ΥΑΛΟΠΙΝΑΚΑ | 14 | ΕΞΩΤΕΡΙΚΗ ΜΟΝΑΔΑ Α/Σ |

Εργοδότης:

ΕΤΑΙΡΕΙΑ ΑΚΙΝΗΤΩΝ ΔΗΜΟΣΙΟΥ Α.Ε.
ΕΠΙΧΕΙΡΗΜΑΤΙΚΗ ΜΟΝΑΔΑ ΜΠΟΥΡΤΖΙ ΝΑΥΠΛΙΟΥ

Τ. Δ/ση: Βουλής 7, ΑΘΗΝΑ
Τ: 210 333 9416, m: info@npcc.gr

Αντικείμενο:

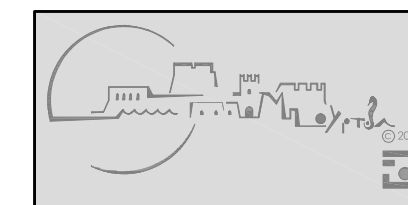

ΜΕΛΕΤΗ ΚΑΤΑΣΚΕΥΗΣ ΟΙΚΙΣΚΟΥ
ΒΟΗΘΗΤΙΚΗΣ ΧΡΗΣΗΣ ΓΙΑ ΤΗ
ΛΕΙΤΟΥΡΓΙΑ ΤΑΜΕΙΩΝ ΕΚΔΟΣΗΣ
ΕΙΣΙΤΗΡΙΩΝ ΣΤΟ ΦΡΟΥΡΙΟ ΜΠΟΥΡΤΖΙ
ΑΡΧΙΤΕΚΤΟΝΙΚΗ ΤΕΚΜΗΡΙΩΣΗ & ΠΡΟΤΑΣΗ

Θέση:

ΦΡΟΥΡΙΟ ΜΠΟΥΡΤΖΙ, ΝΑΥΠΛΙΟ

Η συντάξσα:

Ειρήνη Δ. Οικονομοπούλου
Αρχιτέκτων Μηχανικός Ε.Μ.Π.
Msc. Προστασία Μνημείων Ε.Μ.Π.
"Αποκατάσταση και συντήρηση ιστορικών κτηρίων & συνόλων"

Τεράκη Άρια ΤΚ21100 Ναύπλιο
Τ: 27520 27318 Μ: oikofini@yahoo.gr

Θέμα σχεδίου:

Π Ρ Ο Τ Α Σ Η

Κλ. 1:20

Τίτλος σχεδίου:

NOTIA & ΑΝΑΤΟΛΙΚΗ ΟΨΗ


A_08

Ημερομηνία: ΟΚΤΩΒΡΙΟΣ 2024


Η ΣΥΝΤΑΣΣΑ	ΘΕΩΡΗΣΗ ΥΠΗΡΕΣΙΑΣ
ΕΙΡΗΝΗ Δ. ΟΙΚΟΝΟΜΟΠΟΥΛΟΥ ΔΙΠΛ. ΑΡΧΙΤΕΚΤΩΝ ΜΗΧΑΝΙΚΟΣ ΕΘΝΙΚΟΥ ΜΕΤΣΟΒΙΟΥ ΠΟΛΥΤΕΧΝΕΙΟΥ ΔΙΠΛ. ΑΝΑΣΤΗΛΩΤΡΙΑ Msc. Ε.Μ.Π. ΜΕΛΟΣ Τ.Ε.Ε. ΑΡ. ΜΗΤΡΩΟΥ: 105161 ΤΕΡΖΑΚΗ - ΑΡΙΑ ΝΑΥΠΛΙΟΥ - Τ. 2752027318 Α.Φ.Μ. 115913636 - Δ.Ο.Υ ΝΑΥΠΛΙΟΥ	

ΠΗΓΕΣ - ΥΠΟΒΑΘΡΑ:

- Αρχείο ΕΦ.Α.ΑΡΓ.:
- Σύνταξη τοπογραφικού διαγράμματος (Μ & S Μανιαδάκης Ν. & Συνεργάτες, 2011)
 - Αποτυπώσεις υπάρχουσας κατάστασης (ΓΕΑΜ-Μνημείο ΕΠΕ, Ασλανίδης & Πινάση, 2011)
 - Αρχιτεκτονική αποτύπωση & σύνταξη μελέτης εφαρμογής ΕΣΠΑ (Μπουντούρης, Οικονομοπούλου 2014-2022)

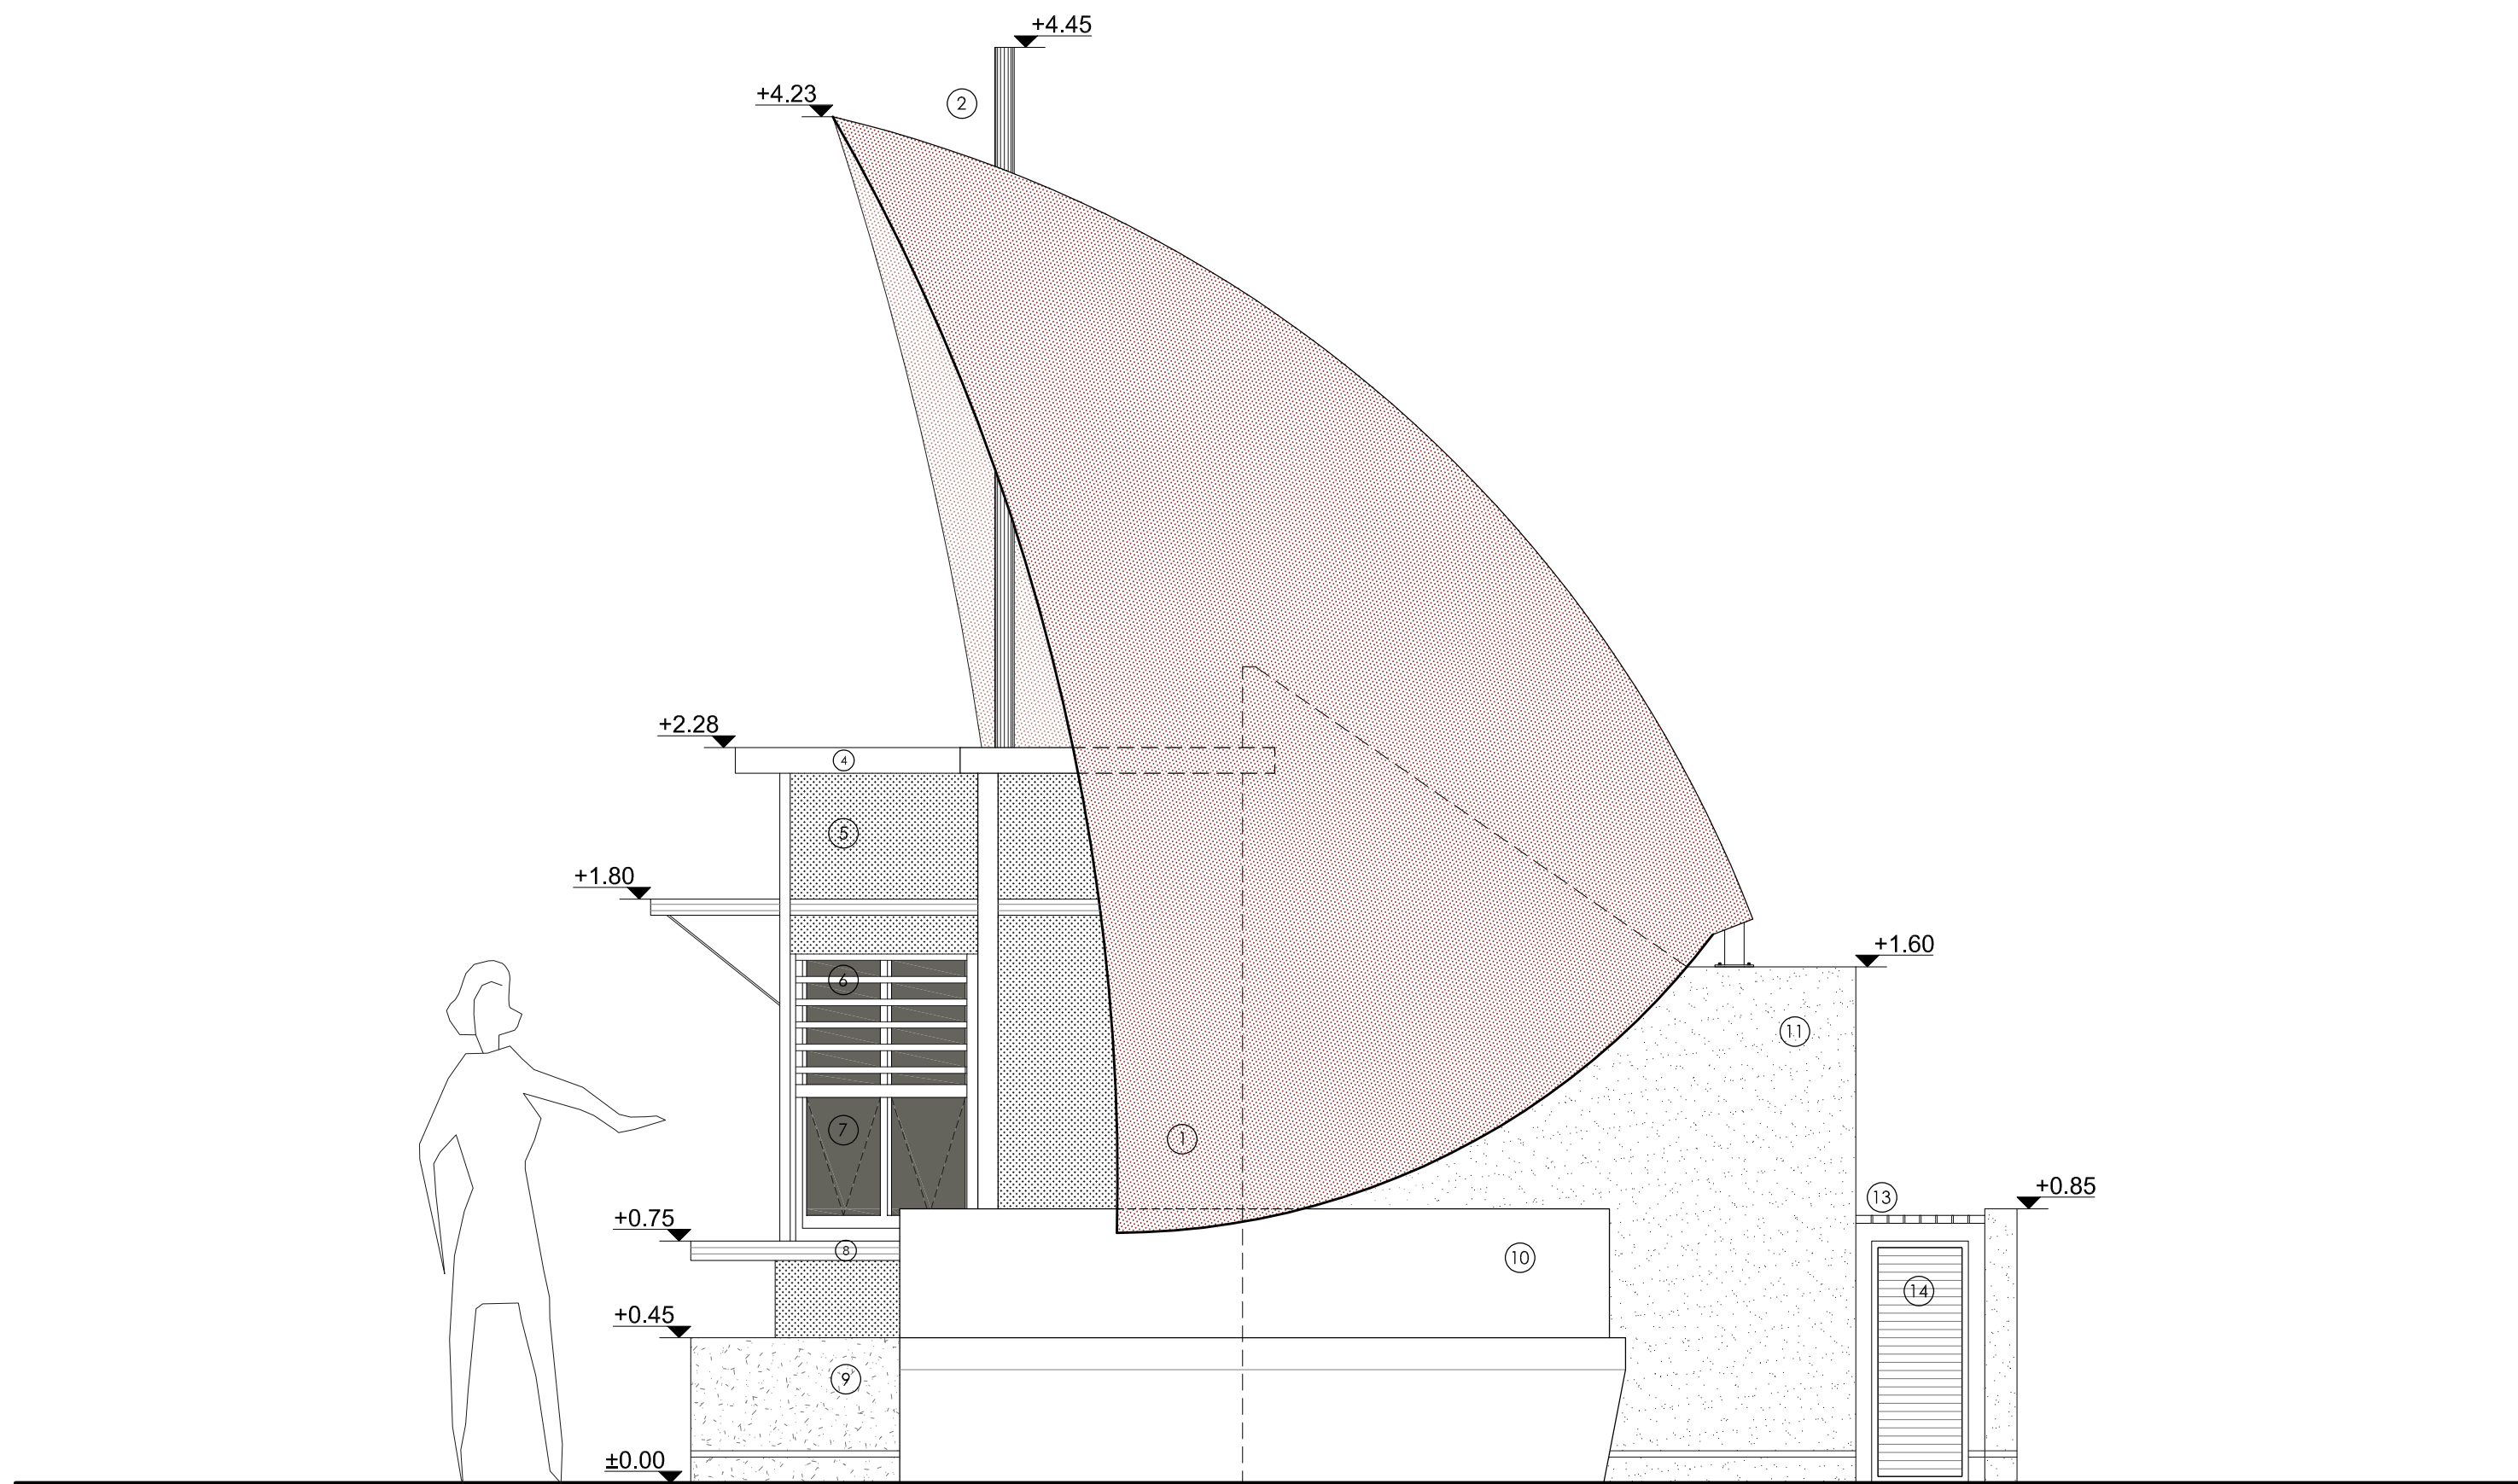


ΒΟΡΕΙΑ ΟΨΗ

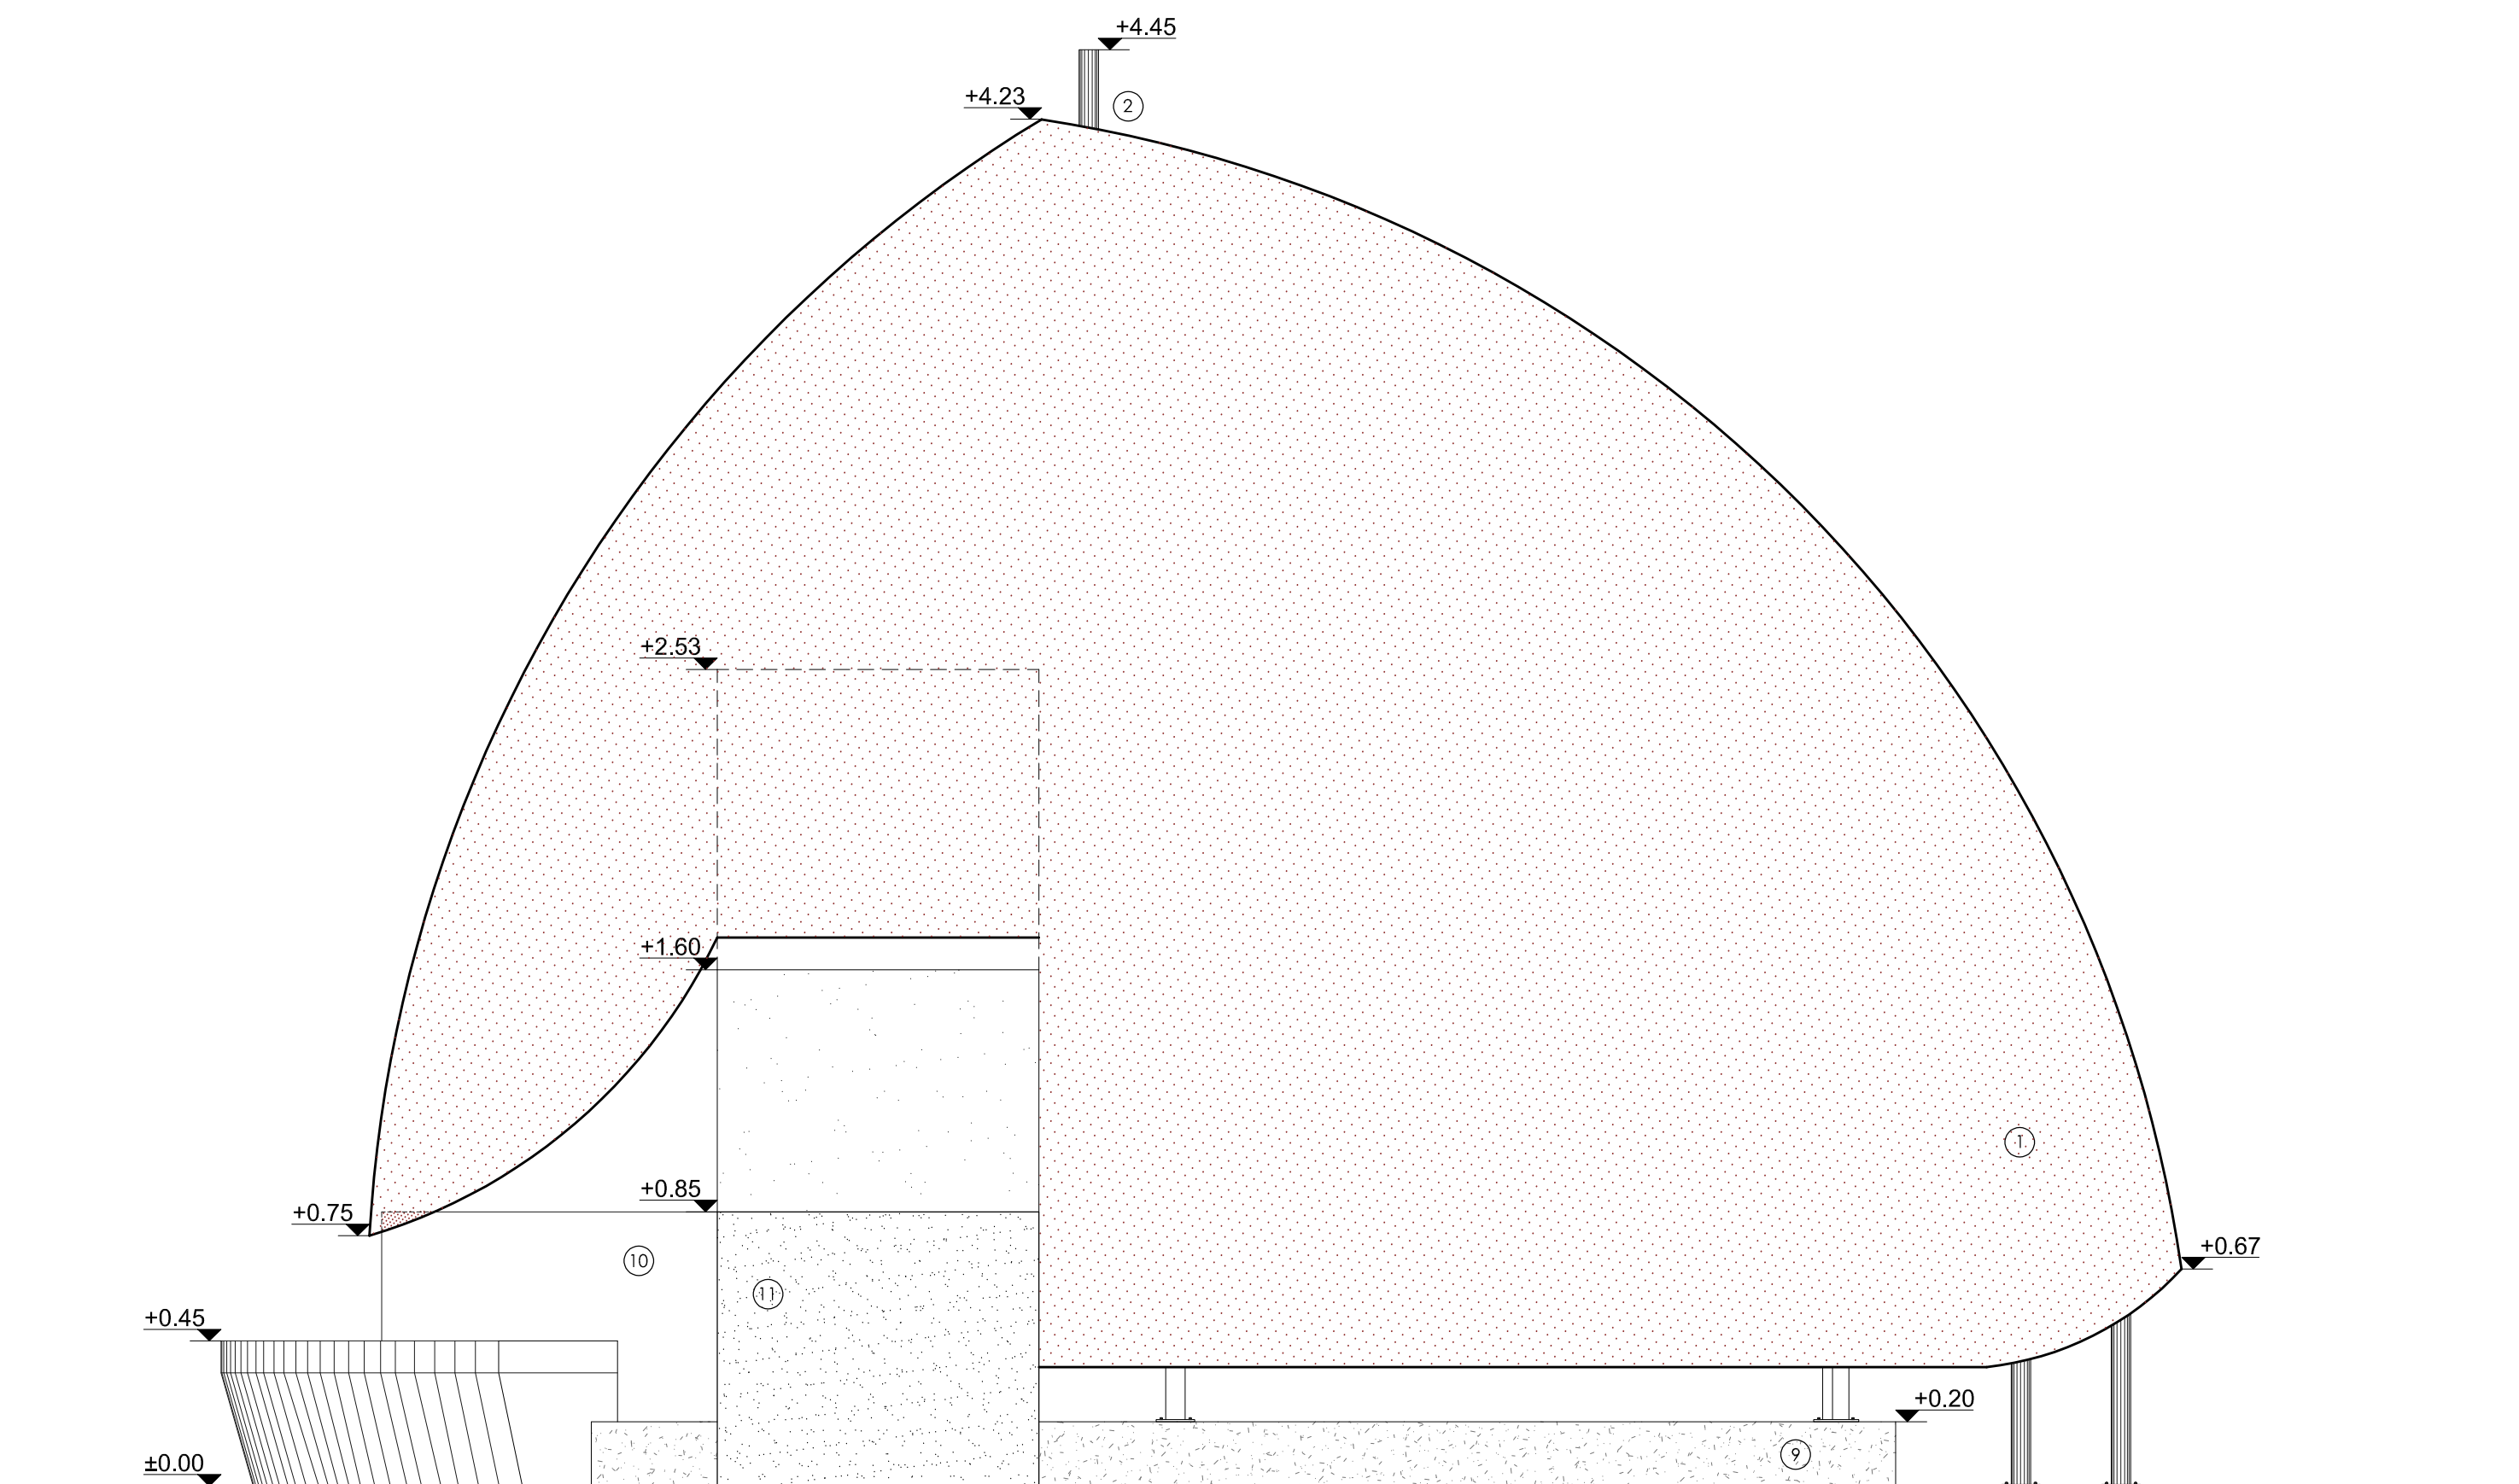



ΔΥΤΙΚΗ ΟΨΗ

ΤΑ ΥΨΟΜΕΤΡΑ ΑΝΑΦΕΡΟΝΤΑΙ ΣΕ ΑΥΘΑΙΡΕΤΗ ΥΨΟΜΕΤΡΙΚΗ ΑΦΕΤΗΡΙΑ ΜΕ ΤΗ ΣΤΑΘΜΗ ±0.00
ΝΑ ΑΝΤΙΣΤΟΙΧΕΙ ΣΕ ΑΠΟΛΥΤΟ ΥΨΟΜΕΤΡΟ +0,51Μ. ΑΠΟ ΤΗ Μ.Σ.Θ.

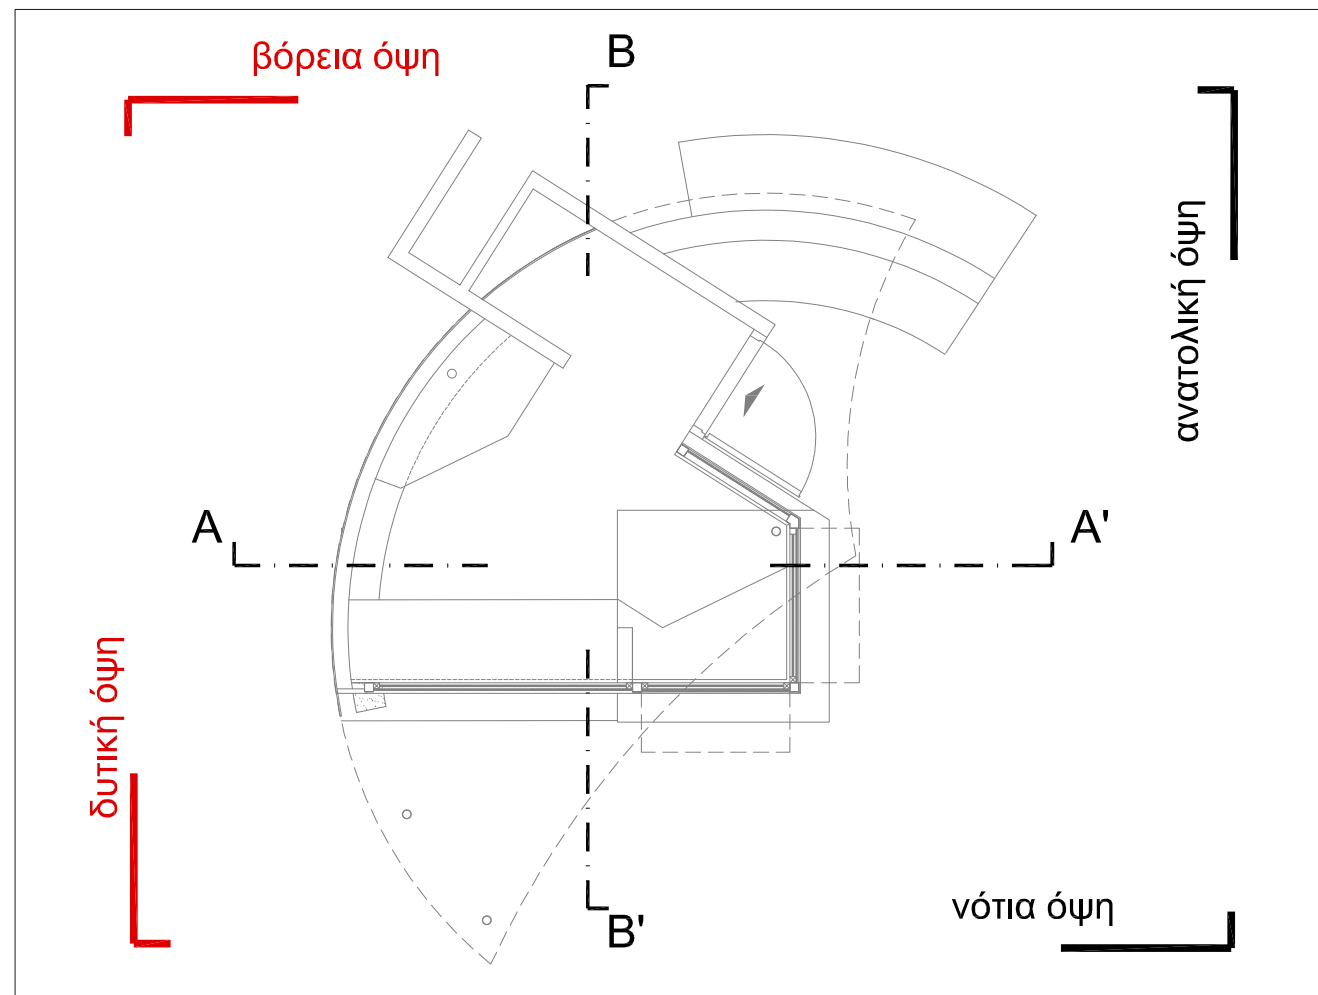


ΥΠΟΜΝΗΜΑ ΥΛΙΚΩΝ	
1	ΕΞΩΤΕΡΙΚΗ ΕΠΙΦΑΝΕΙΑ ΟΞΕΙΔΩΜΕΝΟΥ ΧΑΛΥΒΑ, ΤΥΠΟΥ "CORTEN"
2	ΥΠΟΣΤΥΛΩΜΑ ΚΟΙΛΗΣ ΔΙΑΤΟΜΗΣ 60x60
3	ΔΙΠΛΟΣ ΥΑΛΟΠΙΝΑΚΑΣ, ΣΤΑΘΕΡΟΣ
4	ΜΕΤΑΛΛΙΚΟΣ Φ.Ο. ΚΟΙΛΗΣ ΔΙΑΤΟΜΗΣ
5	ΚΟΝΤΡΑ-ΠΛΑΚΕ ΘΑΛΑΣΣΗΣ
6	ΣΥΛΙΝΕΣ ΟΡΙΖΟΝΤΙΕΣ ΠΕΡΙΣΤΑΣΕΩΣ
7	ΣΥΛΙΝΟ ΣΥΡΟΜΕΝΟ ΚΟΥΦΩΜΑ ΠΡΟΣ ΤΑ ΑΝΩ ΜΕ ΔΙΠΛΟ ΥΑΛΟΠΙΝΑΚΑ
8	ΣΥΛΙΝΟΣ ΠΑΓΚΟΣ ΕΞΥΠΗΡΕΤΗΣΗΣ ΤΑΜΕΙΟΥ
9	ΣΤΗΘΑΙΟ ΑΠΟ Ο.Σ. ΜΕ ΑΔΡΗ ΕΠΕΞΕΡΓΑΣΙΑ
10	ΑΜΦΙΠΛΕΥΡΟ ΚΑΘΙΣΤΙΚΟ ΜΕ ΠΛΑΤΗ ΑΠΟ Ο.Σ.
11	ΕΠΙΧΡΗΣΜΕΝΗ ΟΠΤΟΠΛΗΘΟΔΟΜΗ
12	ΣΥΛΙΝΗ ΚΑΡΦΩΤΗ, ΑΝΟΙΓΟΜΕΝΗ ΠΡΟΣ ΤΑ ΕΞΩ, ΘΥΡΑ
13	ΜΕΤΑΛΛΙΚΗ ΕΣΧΑΡΑ, ΤΥΠΟΥ "ORSOGRILL"
14	ΕΞΩΤΕΡΙΚΗ ΜΟΝΑΔΑ Α/Σ

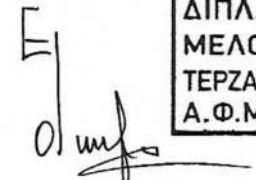
Εργοδότης:	ΕΤΑΙΡΕΙΑ ΑΚΙΝΗΤΩΝ ΔΗΜΟΣΙΟΥ Α.Ε. ΕΠΙΧΕΙΡΗΜΑΤΙΚΗ ΜΟΝΑΔΑ ΜΠΟΥΡΤΖΙ ΝΑΥΠΛΙΟΥ Τ. Δ/ση: Βουλής 7, ΑΘΗΝΑ Τ: 210 333 9416, m: info@npcc.gr	
Αντικείμενο:	ΜΕΛΕΤΗ ΚΑΤΑΣΚΕΥΗΣ ΟΙΚΙΣΚΟΥ ΒΟΗΘΗΤΙΚΗΣ ΧΡΗΣΗΣ ΓΙΑ ΤΗ ΛΕΙΤΟΥΡΓΙΑ ΤΑΜΕΙΩΝ ΕΚΔΟΣΗΣ ΕΙΣΙΤΗΡΙΩΝ ΣΤΟ ΦΡΟΥΡΙΟ ΜΠΟΥΡΤΖΙ ΑΡΧΙΤΕΚΤΟΝΙΚΗ ΤΕΚΜΗΡΙΩΣΗ & ΠΡΟΤΑΣΗ	
Θέση:	ΦΡΟΥΡΙΟ ΜΠΟΥΡΤΖΙ, ΝΑΥΠΛΙΟ	
Η συντάξασα:	Ειρήνη Δ. Οικονομοπούλου Αρχιτέκτων Μηχανικός Ε.Μ.Π. Msc. Προστασία Μνημείων Ε.Μ.Π. "Αποκατάσταση και συντήρηση ιστορικών κτηρίων & συνόλων" Τεράκη Άρια ΤΚ21100 Ναύπλιο Τ: 27520 27318 Μ: aikofini@yahoo.gr	
Θέμα σχεδίου:	Π Ρ Ο Τ Α Σ Η	Κλ. 1:20
Τίτλος σχεδίου:	ΒΟΡΕΙΑ & ΔΥΤΙΚΗ ΟΨΗ	A_09
Ημερομηνία:	ΟΚΤΩΒΡΙΟΣ 2024	
Η ΣΥΝΤΑΞΑΣΑ		ΘΕΩΡΗΣΗ ΥΠΗΡΕΣΙΑΣ
 ΕΙΡΗΝΗ Δ. ΟΙΚΟΝΟΜΟΠΟΥΛΟΥ ΔΙΠΛ. ΑΡΧΙΤΕΚΤΟΝ. ΜΗΧΑΝΙΚΟΣ ΕΘΝΙΚΟΥ ΜΕΤΣΟΒΙΟΥ ΠΟΛΥΤΕΧΝΕΙΟΥ ΔΙΠΛ. ΑΝΑΣΤΗΛΩΤΡΙΑ Msc. Ε.Μ.Π. ΜΕΛΟΣ Τ.Ε.Ε. ΑΡ. ΜΗΤΡΩΟΥ: 105161 ΤΕΡΣΑΚΗ - ΑΡΙΑ ΝΑΥΠΛΙΟΥ - Τ. 2752027318 Α.Φ.Μ. 115913636 - Δ.Ο.Υ ΝΑΥΠΛΙΟΥ		
ΠΗΓΕΣ - ΥΠΟΒΑΘΡΑ:		
Αρχείο ΕΦ.Α.ΑΡΓ.: - Σύνταξη τοπογραφικού διαγράμματος (Μ & S Μανιαδάκης Ν. & Συνεργάτες, 2011) - Αποτυπώσεις υπάρχουσας κατάστασης (ΓΕΑΜ-Μνημείο ΕΠΕ, Ασλανίδης & Πινάση, 2011) - Αρχιτεκτονική αποτύπωση & σύνταξη μελέτης εφαρμογής ΕΣΠΑ (Μπουντούρης, Οικονομοπούλου 2014-2022)		

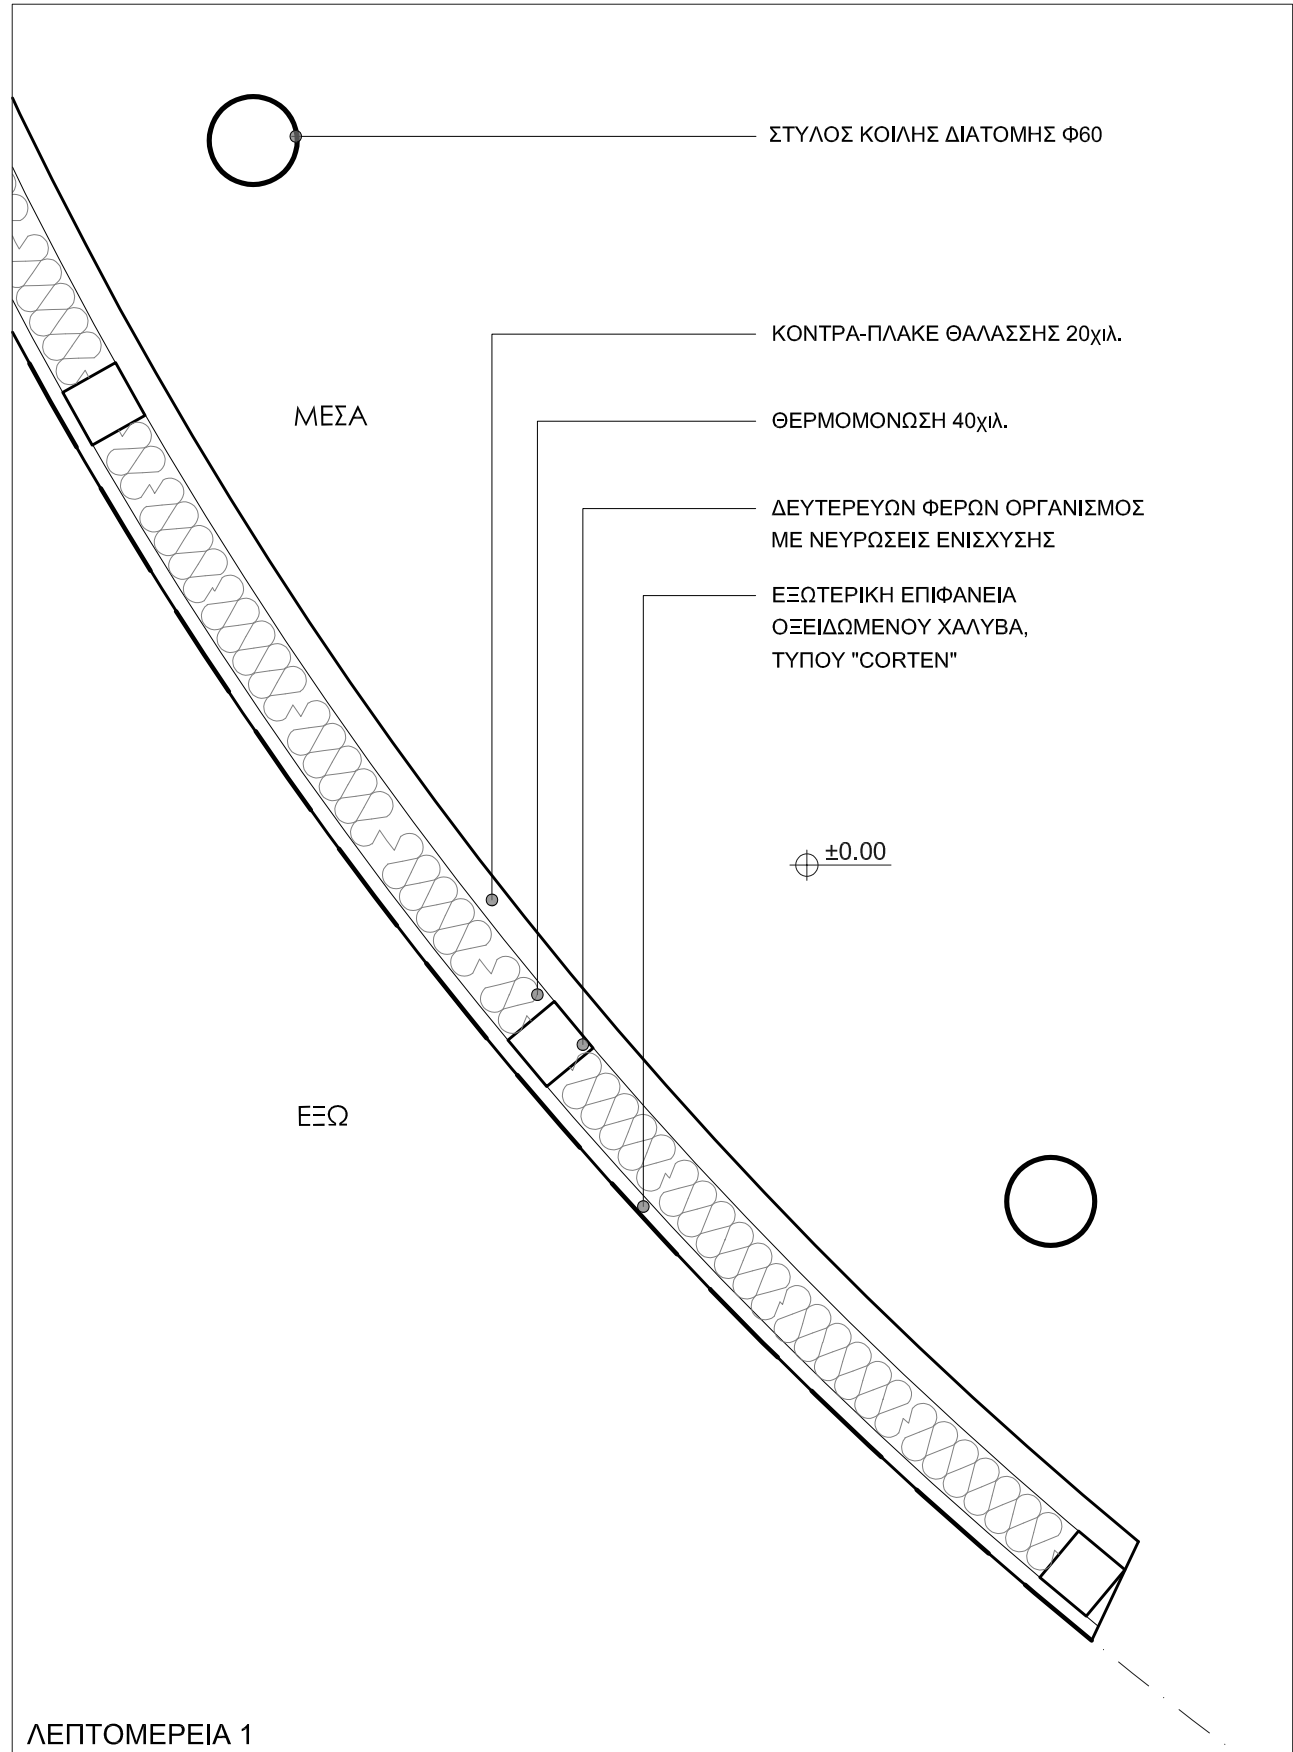


LEΠΤΟΜΕΡΕΙΑ 1
ΟΡΙΖΟΝΤΙΑ ΤΟΜΗ

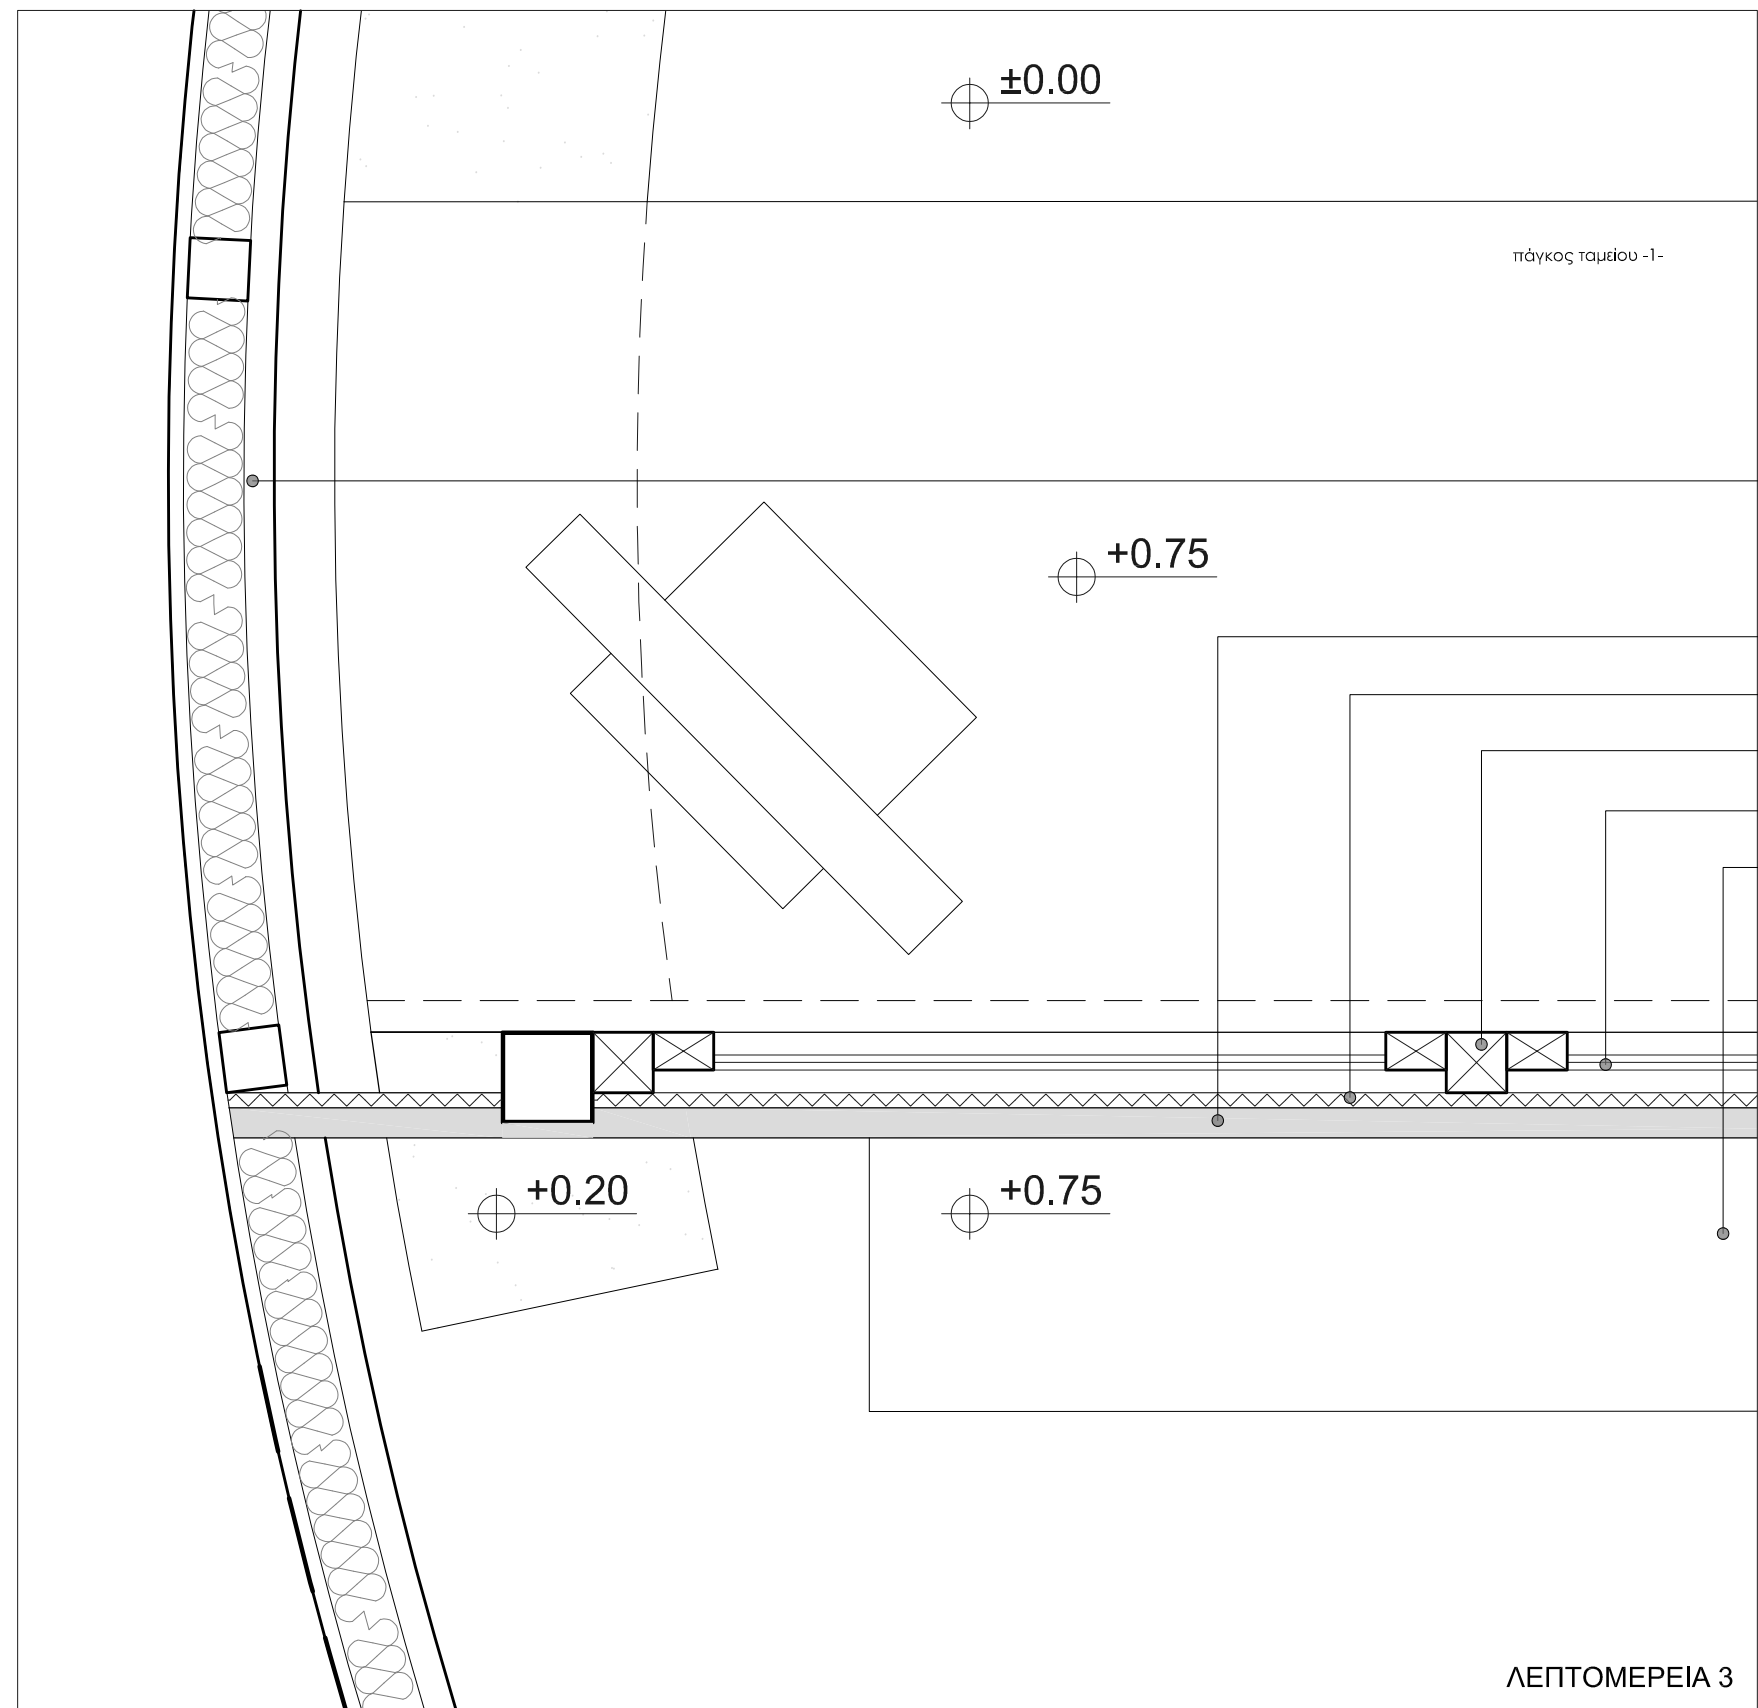

ΟΡΙΖΟΝΤΙΑ ΤΟΜΗ

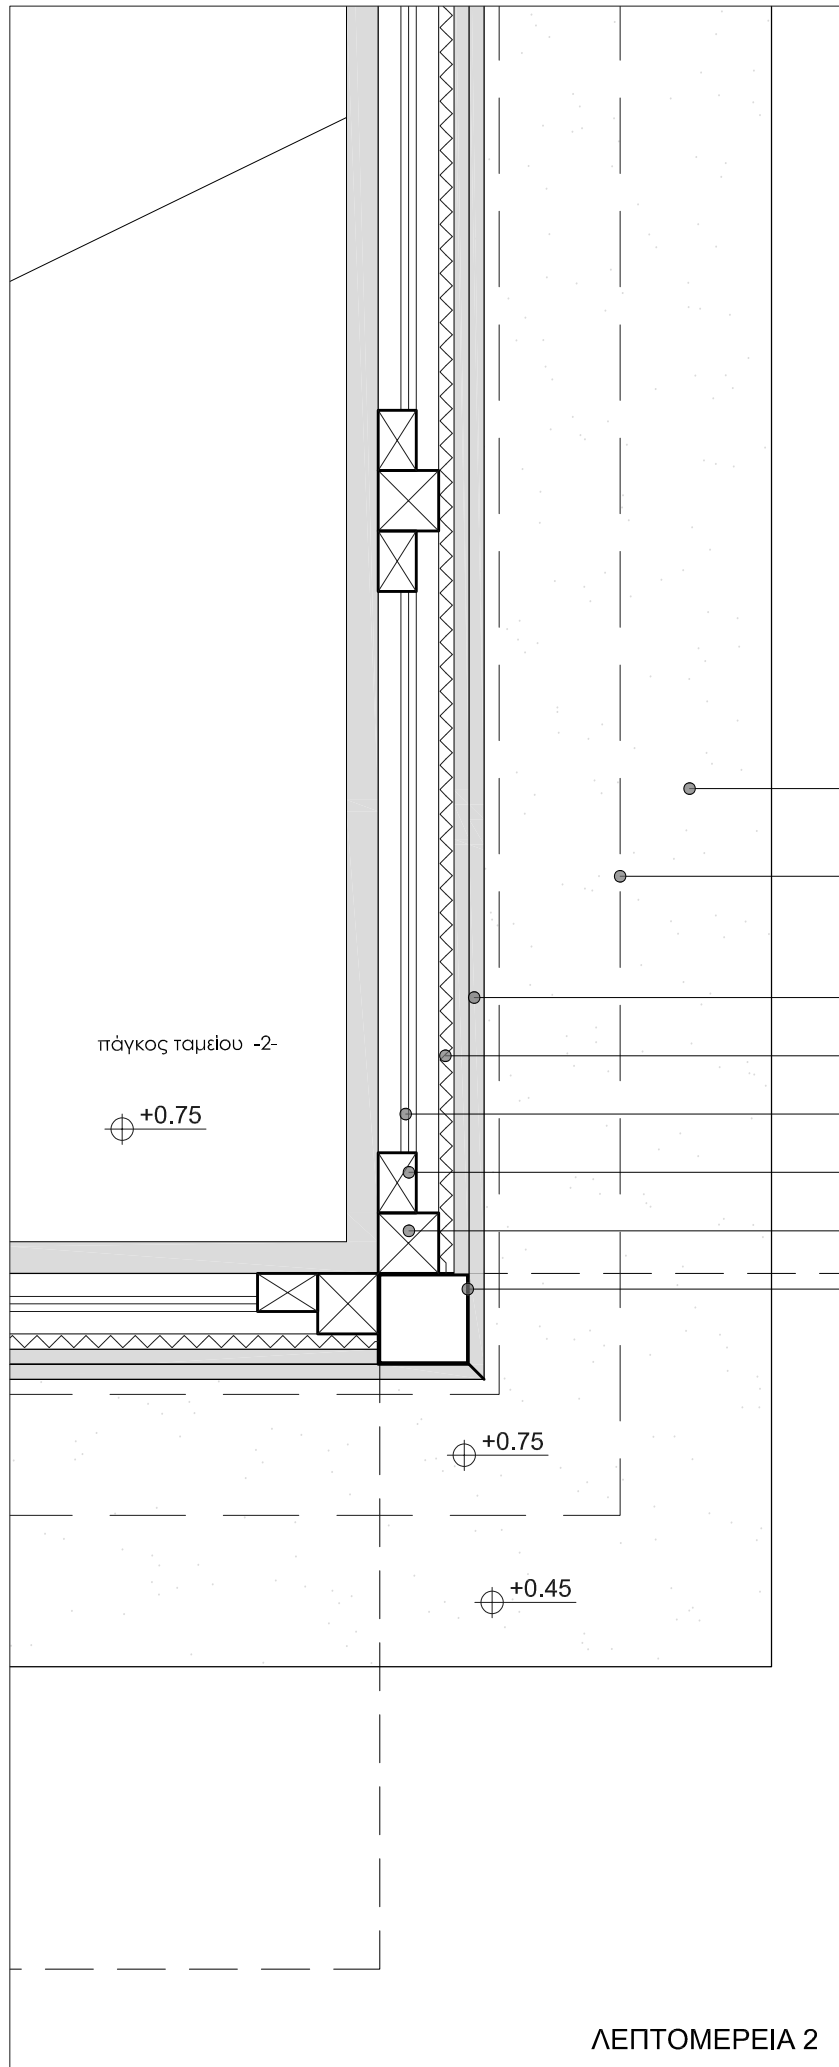




LEΠΤΟΜΕΡΕΙΑ 2
ΟΡΙΖΟΝΤΙΑ ΤΟΜΗ


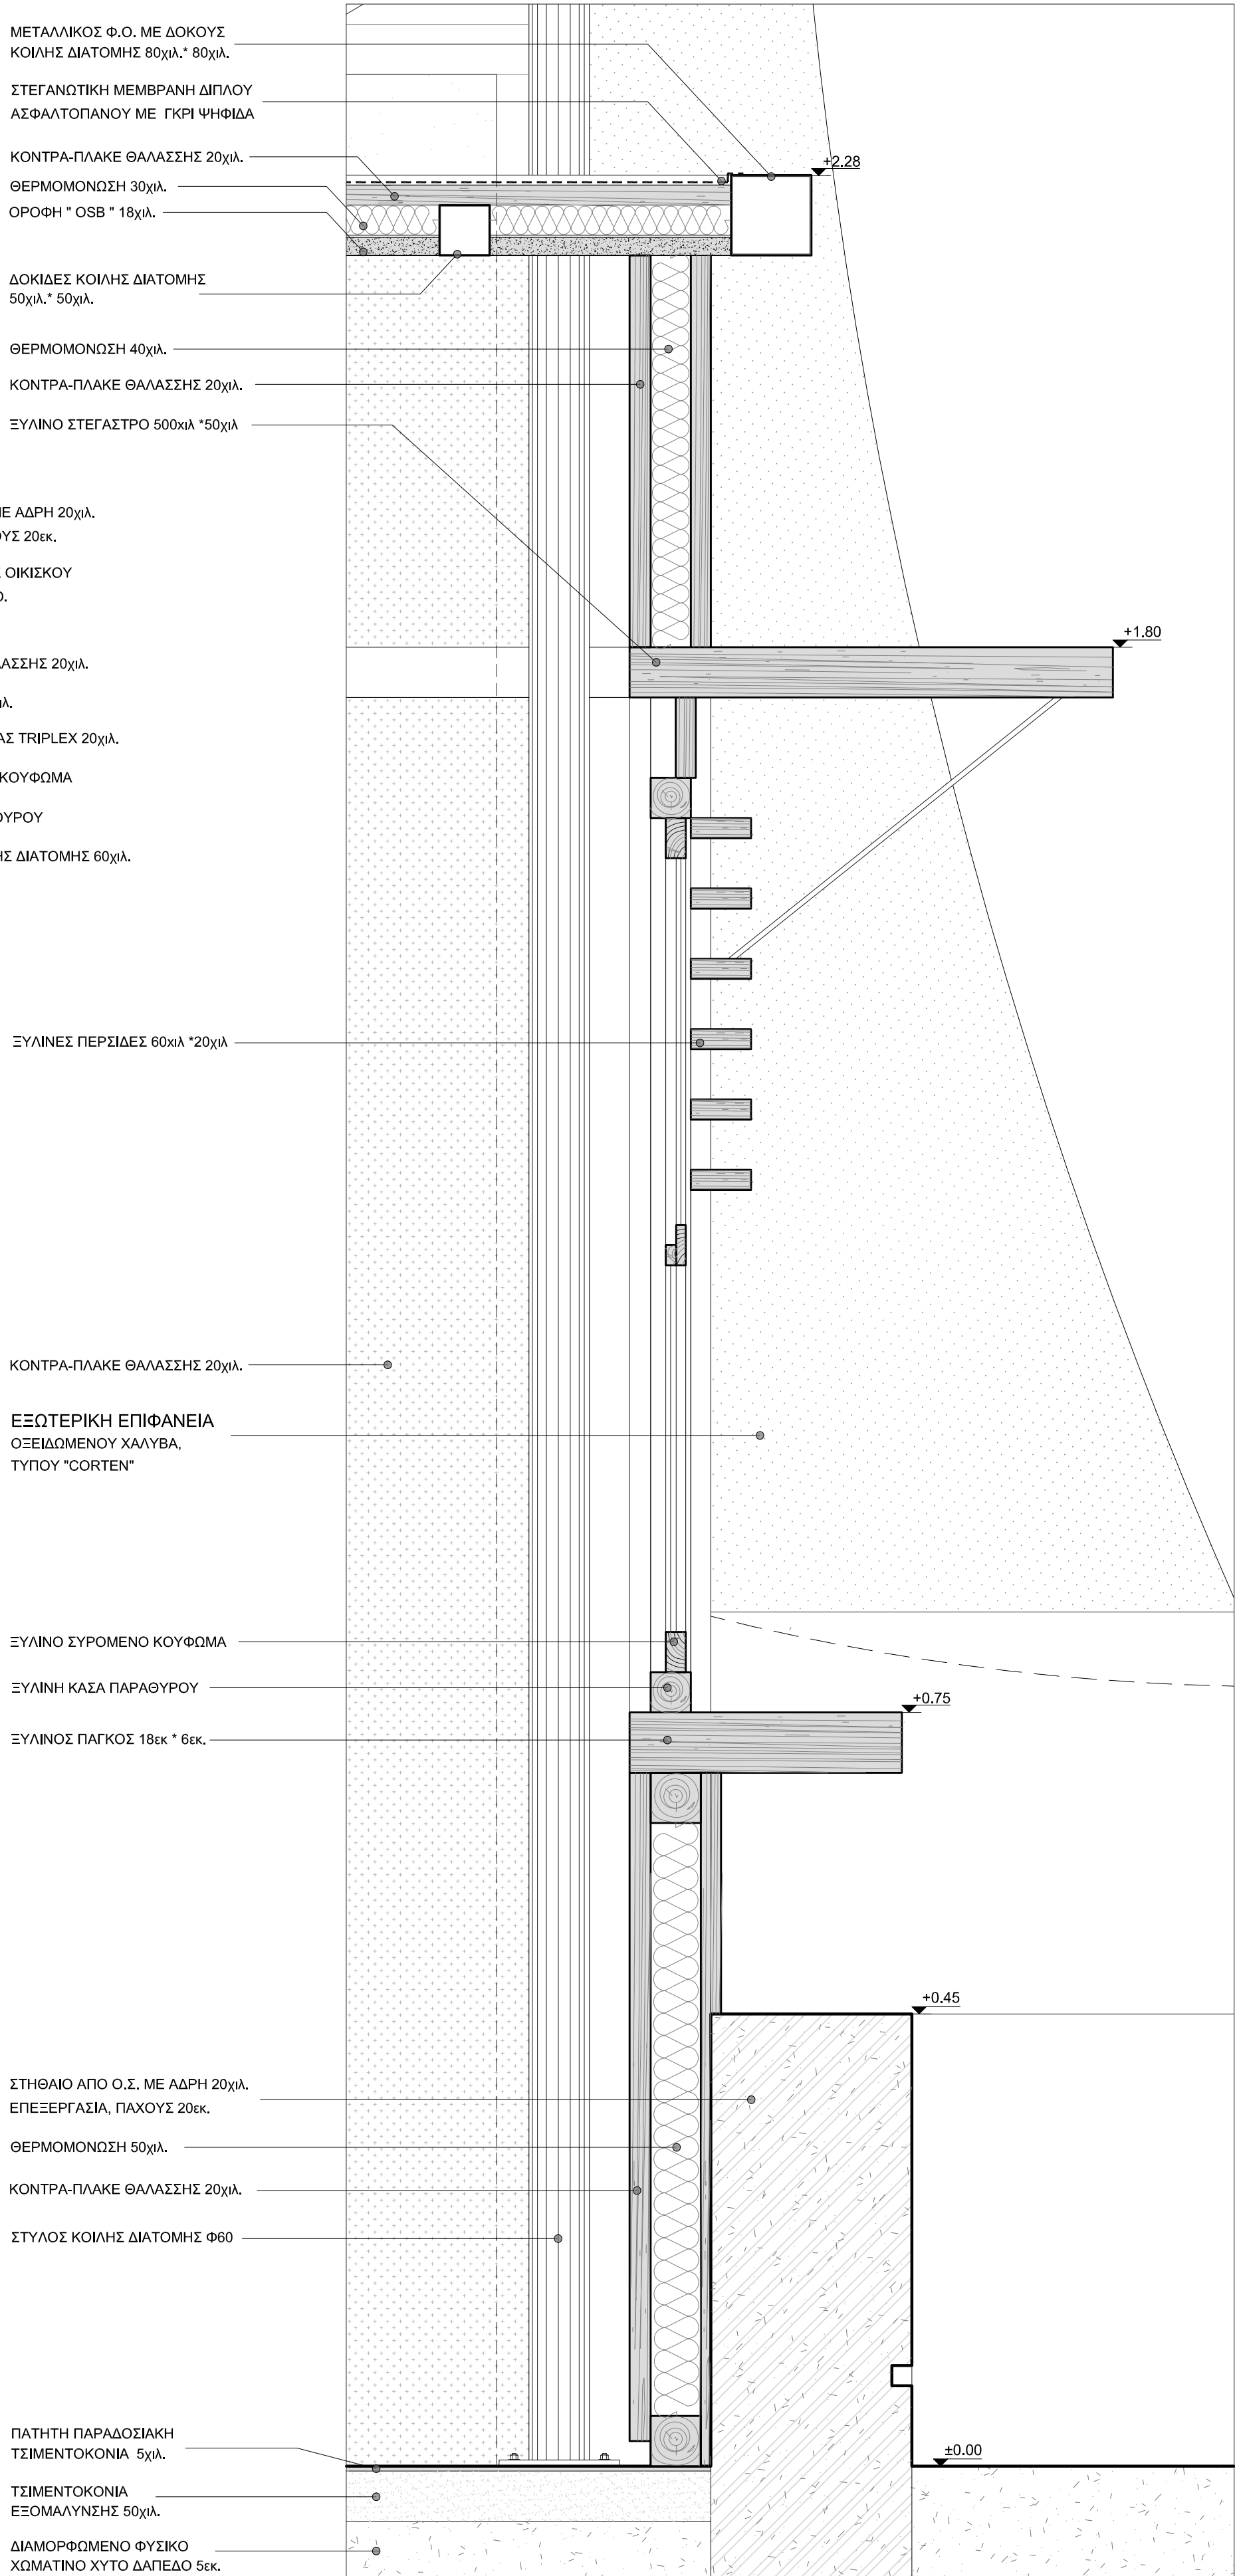


ΚΑΤΑΚΟΡΥΦΗ ΤΟΜΗ

LEΠΤΟΜΕΡΕΙΑ 4

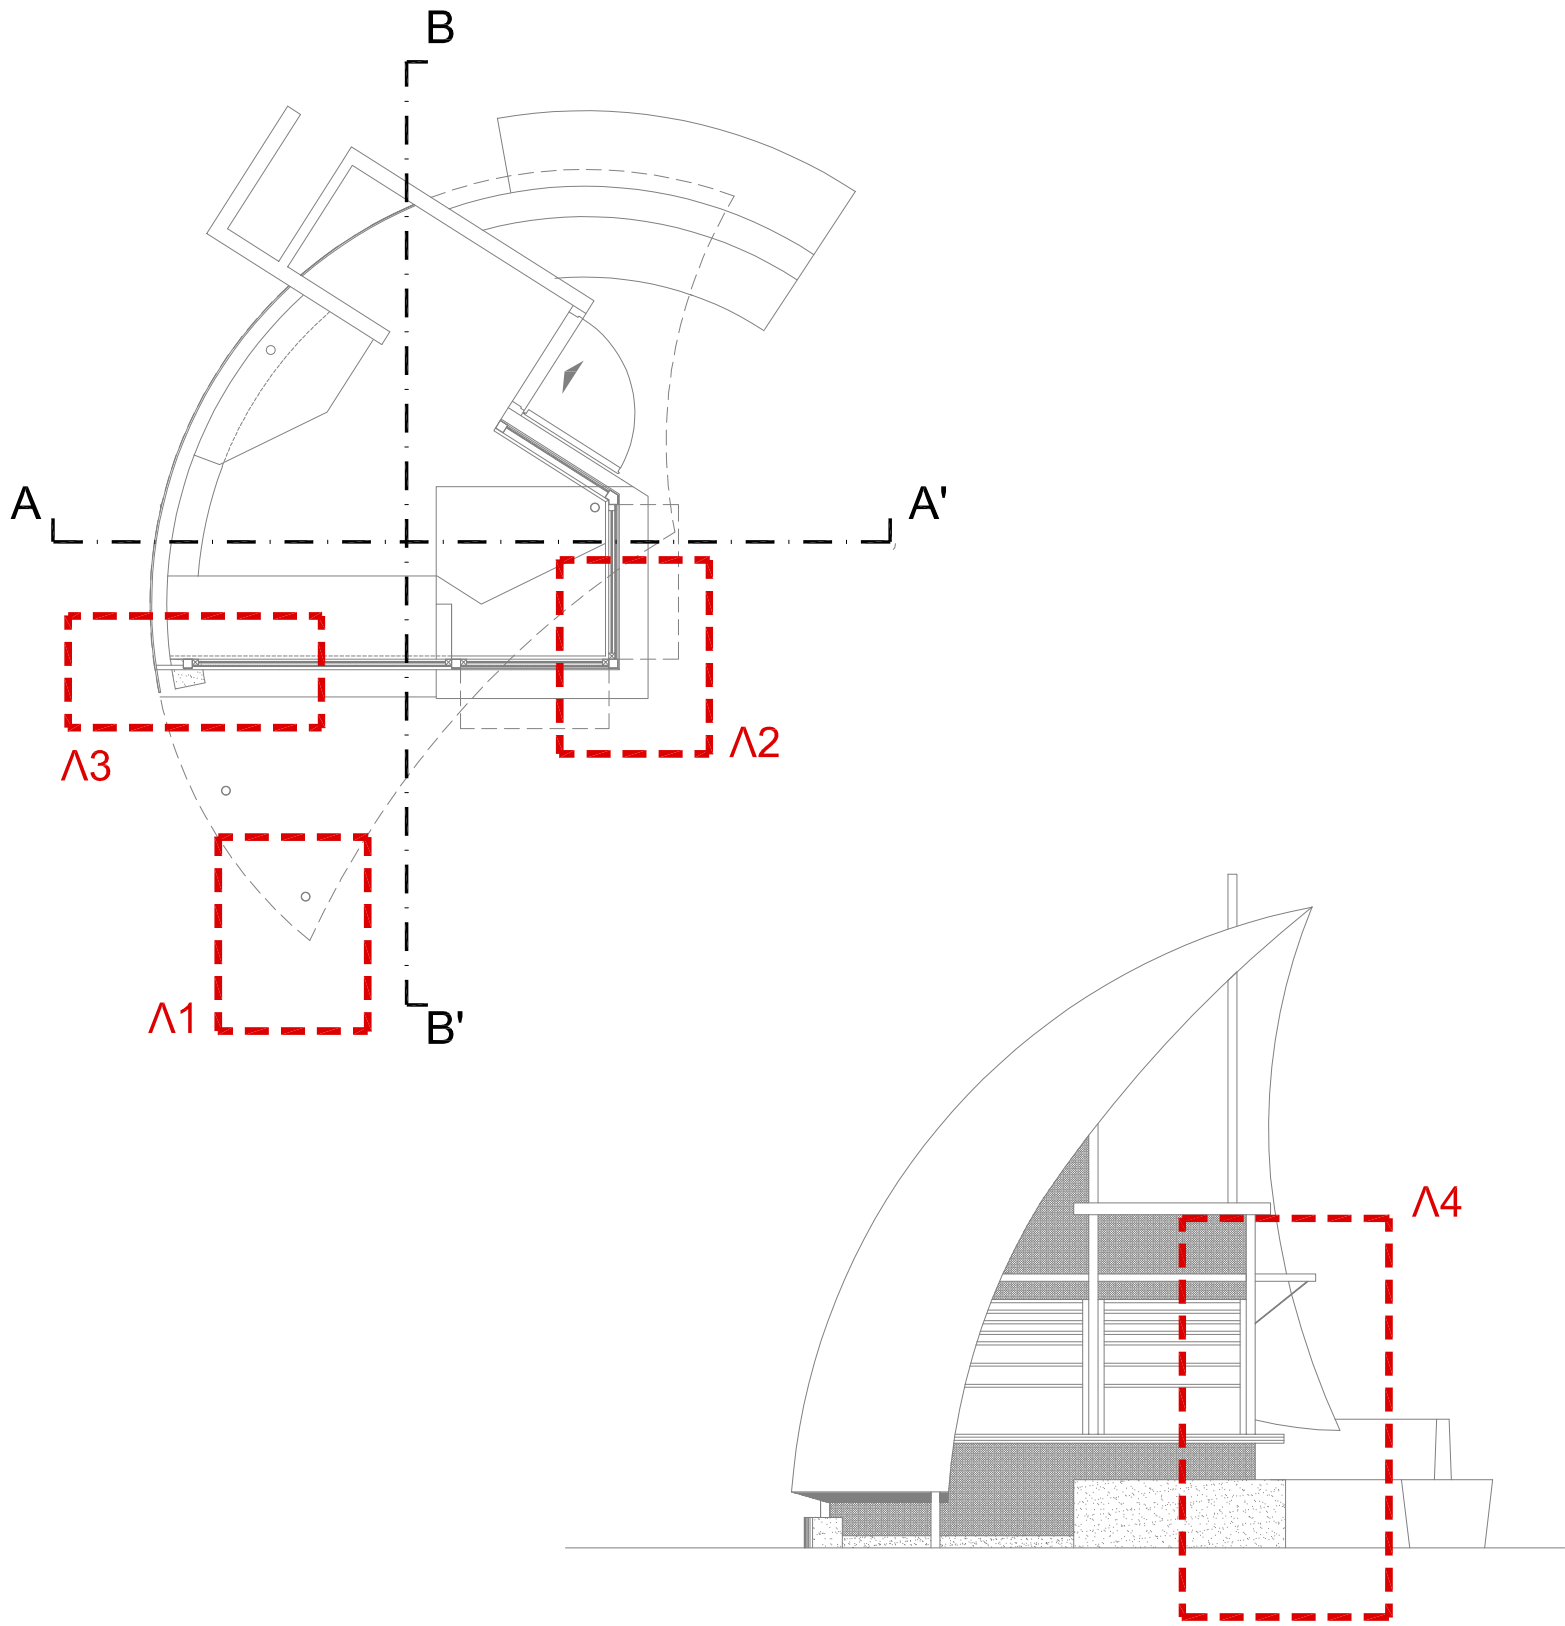

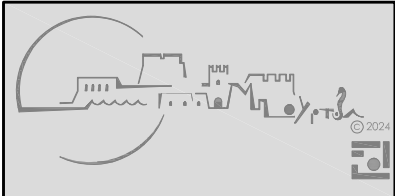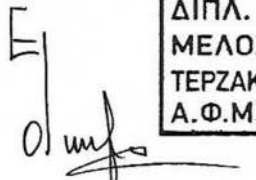Εργοδότης:	ΕΤΑΙΡΕΙΑ ΑΚΙΝΗΤΩΝ ΔΗΜΟΣΙΟΥ Α.Ε. ΕΠΙΧΕΙΡΗΜΑΤΙΚΗ ΜΟΝΑΔΑ ΜΠΟΥΡΤΖΙ ΝΑΥΠΛΙΟΥ Τ. Δύναση: Βουλής 7, ΑΘΗΝΑ t: 210 333 9416, m: info@hrrpc.gr	
Αντικείμενο:	 ΜΕΛΕΤΗ ΚΑΤΑΣΚΕΥΗΣ ΟΙΚΙΣΚΟΥ ΒΟΗΘΗΤΙΚΗΣ ΧΡΗΣΗΣ ΓΙΑ ΤΗ ΛΕΙΤΟΥΡΓΙΑ ΤΑΜΕΙΩΝ ΕΚΔΟΣΗΣ ΕΙΣΙΤΗΡΙΩΝ ΣΤΟ ΦΡΟΥΡΙΟ ΜΠΟΥΡΤΖΙ ΑΡΧΙΤΕΚΤΟΝΙΚΗ ΤΕΚΜΗΡΙΩΣΗ & ΠΡΟΤΑΣΗ	
Θέση:	ΦΡΟΥΡΙΟ ΜΠΟΥΡΤΖΙ, ΝΑΥΠΛΙΟ	
Η συντάξασα :	Ειρήνη Δ. Οικονομοπούλου Αρχιτέκτων Μηχανικός Ε.Μ.Π. Msc. Προστασία Μνημείων Ε.Μ.Π. "Αποκατάσταση και συντήρηση ιστορικών κτηρίων & συνόλων" Τεράκη Άρια ΤΚ21100 Ναύπλιο Τ: 27520 27318 M: eikoinini@yahoo.gr	
Θέμα σχεδίου:	Π Ρ Ο Τ Α Σ Η	Κλ. 1:5
Τίτλος σχεδίου:	ΚΑΤΑΣΚΕΥΑΣΤΙΚΕΣ ΛΕΠΤΟΜΕΡΕΙΕΣ	A_10
Ημερομηνία:	ΟΚΤΩΒΡΙΟΣ 2024	
Η ΣΥΝΤΑΞΑΣΑ		ΘΕΩΡΗΣΗ ΥΠΗΡΕΣΙΑΣ
 ΕΙΡΗΝΗ Δ. ΟΙΚΟΝΟΜΟΠΟΥΛΟΥ ΔΙΠΛ. ΑΡΧΙΤΕΚΤΩΝ ΜΗΧΑΝΙΚΟΣ ΕΘΝΙΚΟΥ ΜΕΤΣΟΒΙΟΥ ΠΟΛΥΤΕΧΝΕΙΟΥ ΔΙΠΛ. ΑΝΑΣΤΗΛΩΤΡΙΑ Msc. Ε.Μ.Π. ΜΕΛΟΣ Τ.Ε.Ε. ΑΡ. ΜΗΤΡΩΟΥ: 105161 ΤΕΡΖΑΚΗ - ΑΡΙΑ ΝΑΥΠΛΙΟΥ - Τ. 2752027318 Α.Φ.Μ. 115913636 - Δ.Ο.Υ ΝΑΥΠΛΙΟΥ		
ΠΗΓΕΣ - ΥΠΟΒΑΘΡΑ:		
Αρχείο ΕΦ.Α.ΑΡΓ.: - Σύνταξη τοπογραφικού διαγράμματος (Μ & S Μανιαδάκης Ν. & Συνεργάτες, 2011) - Αποτυπίσεις υπάρχουσας κατάστασης (ΓΕΑΜ-Μνημείο ΕΠΕ, Ασλανίδης & Πινάτση, 2011) - Αρχιτεκτονική αποτύπωση & σύνταξη μελέτης εφαρμογής ΕΣΠΑ (Μπουντούρης, Οικονομοπούλου 2014-2022)		

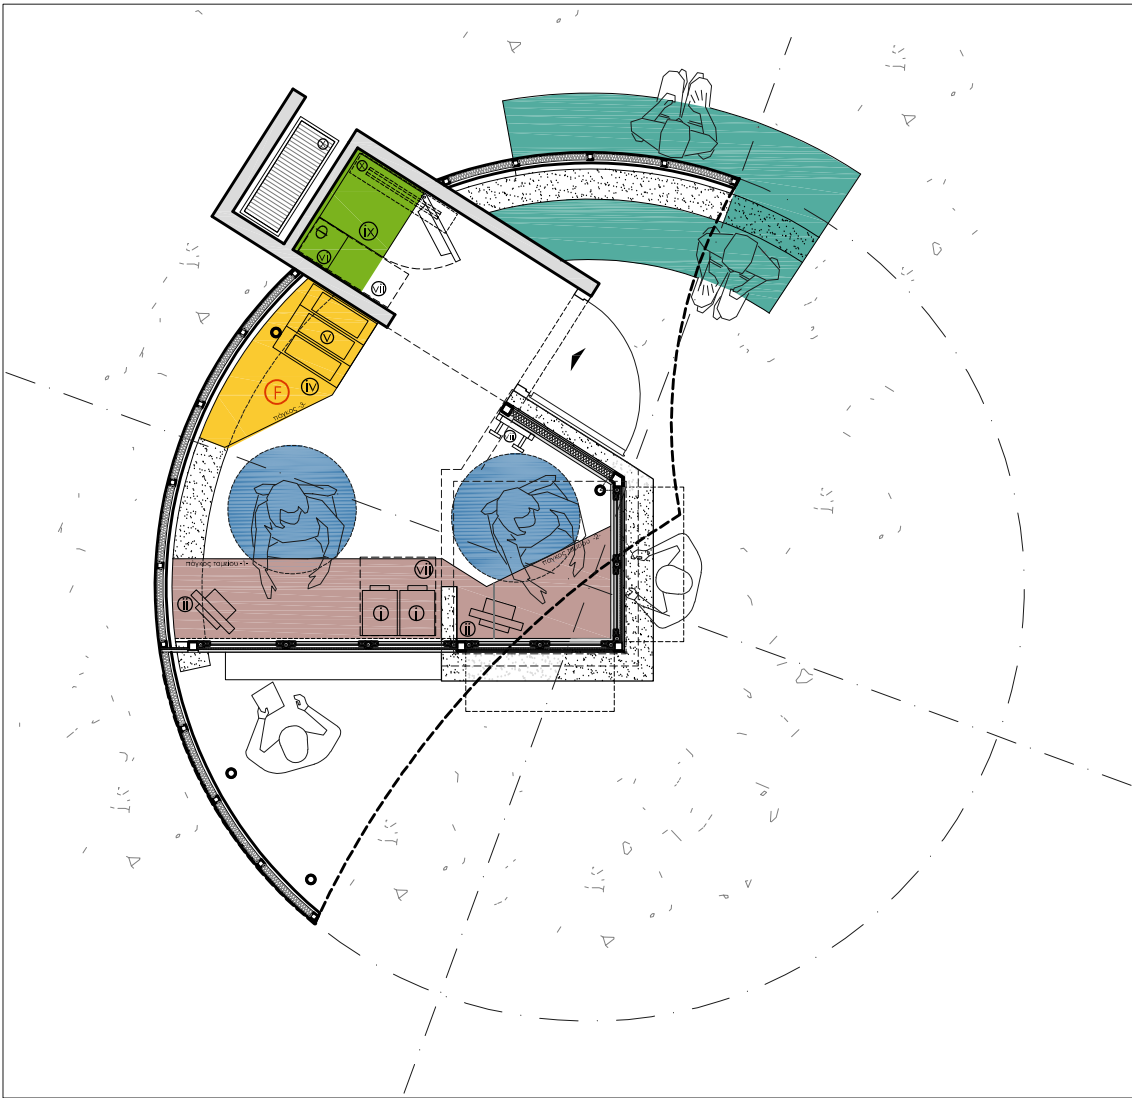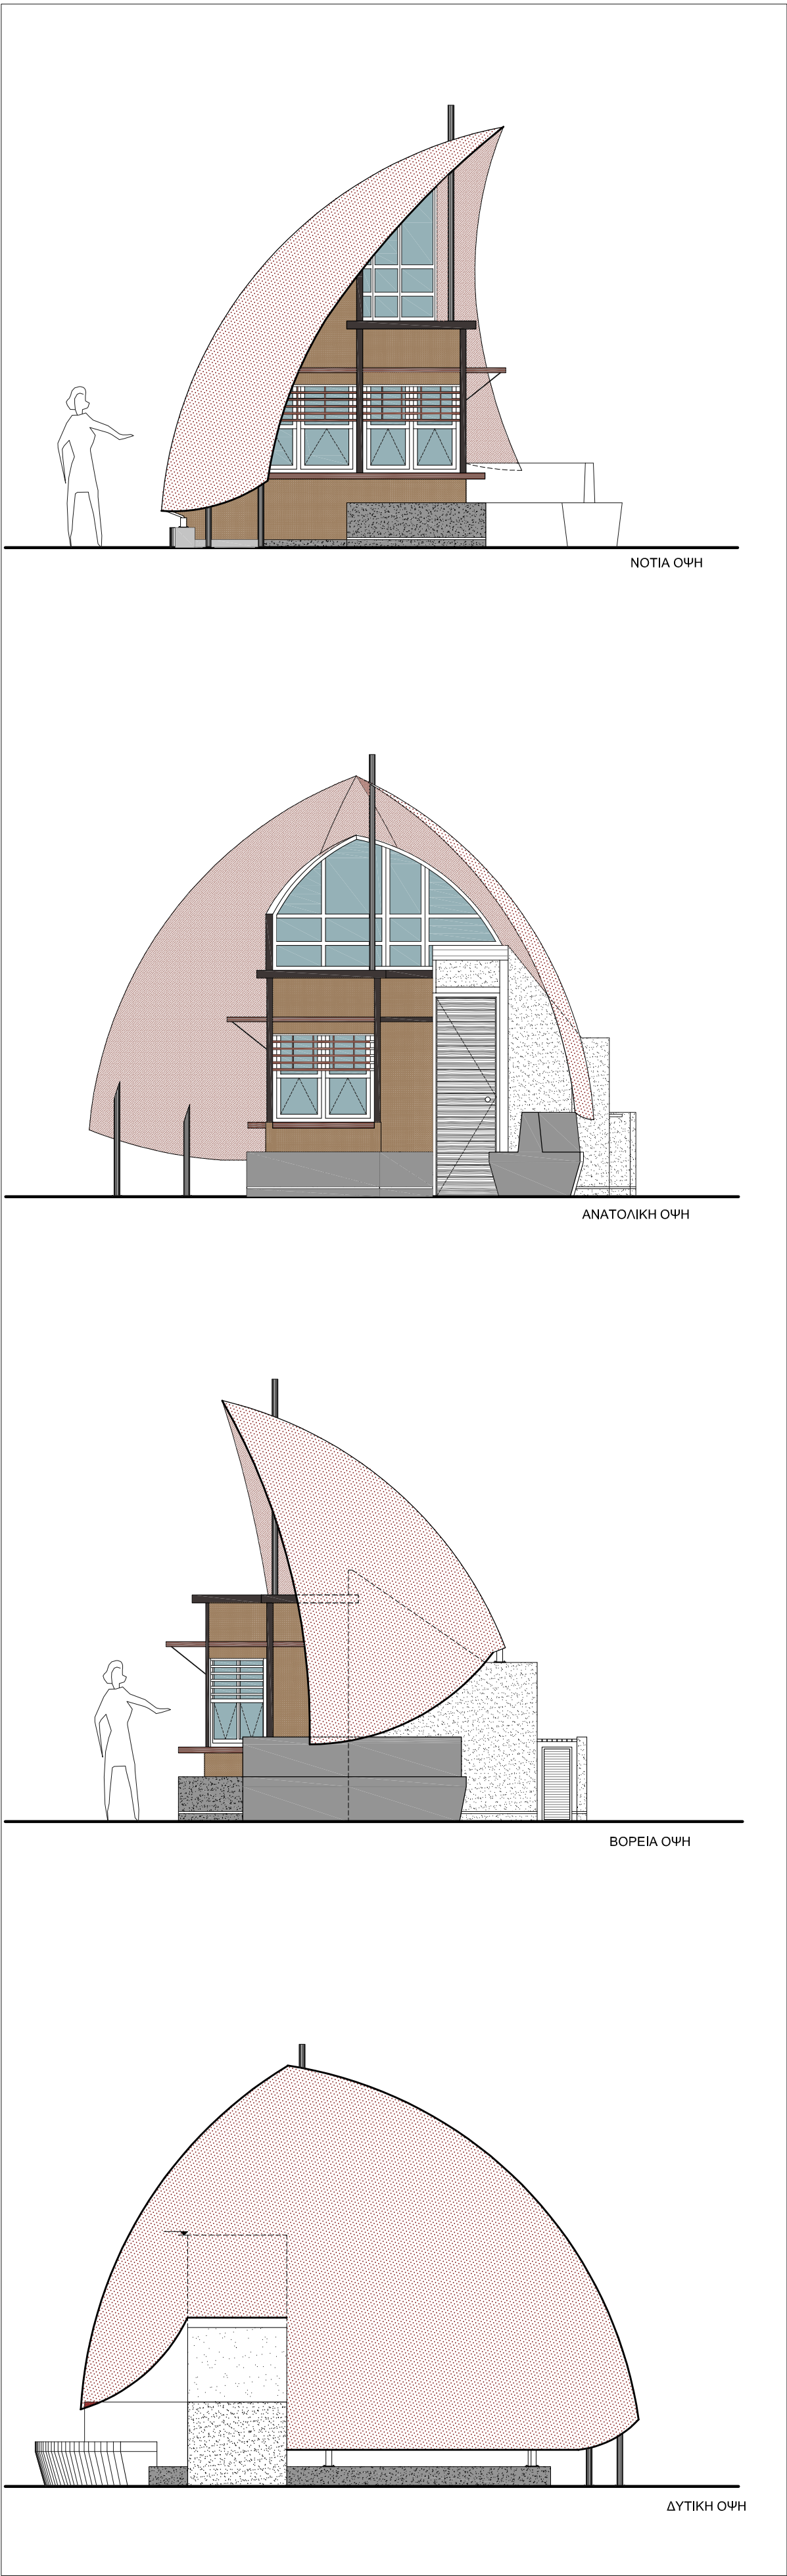

ΛΕΙΤΟΥΡΓΙΚΕΣ ΖΩΝΕΣ	
	ΖΩΝΗ ΣΤΑΣΗΣ- ΘΕΣΗ ΕΡΓΑΣΙΑΣ ΠΡΟΣΩΠΙΚΟΥ
	ΖΩΝΗ ΚΙΝΗΣΗΣ- ΘΕΣΗ ΠΑΓΚΟΥ ΕΡΓΑΣΙΑΣ & ΕΞΟΠΛΙΣΜΟΥ
	ΖΩΝΗ ΚΙΝΗΣΗΣ & ΣΤΑΣΗΣ - ΘΕΣΗ ΓΡΑΦΕΙΟΥ & ΕΞΟΠΛΙΣΜΟΥ
	ΖΩΝΗ ΣΤΑΣΗΣ - ΘΕΣΗ ΚΑΘΙΣΤΙΚΟΥ ΥΠΑΙΘΡΙΟΥ
	ΖΩΝΗ ΚΙΝΗΣΗΣ - ΒΟΗΘΗΤΙΚΟΣ ΧΩΡΟΣ ΕΞΟΠΛΙΣΜΟΥ

Εργοδότης:	ΕΤΑΙΡΕΙΑ ΑΚΙΝΗΤΩΝ ΔΗΜΟΣΙΟΥ Α.Ε. ΕΠΙΧΕΙΡΗΜΑΤΙΚΗ ΜΟΝΑΔΑ ΜΠΟΥΡΤΖΙ ΝΑΥΠΛΙΟΥ Τ. Δ/ση: Βουλής 7, ΑΘΗΝΑ Τ: 210 333 9416 , m: info@nppc.gr					
Αντικείμενο:	ΜΕΛΕΤΗ ΚΑΤΑΣΚΕΥΗΣ ΟΙΚΙΣΚΟΥ ΒΟΗΘΗΤΙΚΗΣ ΧΡΗΣΗΣ ΓΙΑ ΤΗ ΛΕΙΤΟΥΡΓΙΑ ΤΑΜΕΙΩΝ ΕΚΔΟΣΗΣ ΕΙΣΙΤΗΡΙΩΝ ΣΤΟ ΦΡΟΥΡΙΟ ΜΠΟΥΡΤΖΙ ΑΡΧΙΤΕΚΤΟΝΙΚΗ ΤΕΚΜΗΡΙΩΣΗ & ΠΡΟΤΑΣΗ					
Θέση:	ΦΡΟΥΡΙΟ ΜΠΟΥΡΤΖΙ, ΝΑΥΠΛΙΟ					
Η συντάξσα :	Ειρήνη Δ. Οικονομοπούλου Αρχιτέκτων Μηχανικός Ε.Μ.Π. Msc. Προστασία Μνημείων Ε.Μ.Π. "Αποκατάσταση και συντήρηση ιστορικών κτηρίων & συνόλων" Τερζάκη Άρια ΤΚ21100 Ναύπλιο Τ: 27520 27316 M: oikoeirini@yahoo.gr					
Θέμα σχεδίου:	Π Ρ Ο Τ Α Σ Η ΧΡΩΜΑΤΙΚΗ ΕΠΕΞΕΡΓΑΣΙΑ	Κλ. 1:50				
Τίτλος σχεδίου:	ΣΧΕΔΙΟ ΧΑΡΑΞΕΩΝ / ΛΕΙΤΟΥΡΓΙΚΩΝ ΖΩΝΩΝ	A_11				
Ημερομηνία:	ΟΚΤΩΒΡΙΟΣ 2024					
<table><tr><td>Η ΣΥΝΤΑΞΑΣΑ</td><td>ΘΕΩΡΗΣΗ ΥΠΗΡΕΣΙΑΣ</td></tr><tr><td> Ε ΟΙΚΟΝΟΜΟΠΟΥΛΟΥ ΕΙΡΗΝΗ Δ. ΟΙΚΟΝΟΜΟΠΟΥΛΟΥ ΔΙΠΛ. ΑΡΧΙΤΕΚΤΩΝ ΜΗΧΑΝΙΚΟΣ ΕΘΝΙΚΟΥ ΜΕΤΣΟΒΙΟΥ ΠΟΛΥΤΕΧΝΕΙΟΥ ΔΙΠΛ. ΑΝΑΣΤΗΛΩΤΡΙΑ Msc. Ε.Μ.Π. ΜΕΛΟΣ Τ.Ε.Ε. ΑΡ. ΜΗΤΡΩΟΥ: 105161 ΤΕΡΖΑΚΗ - ΑΡΙΑ ΝΑΥΠΛΙΟΥ - Τ. 2752027318 Α.Φ.Μ. 115913636 - Δ.Ο.Υ ΝΑΥΠΛΙΟΥ </td><td></td></tr></table>			Η ΣΥΝΤΑΞΑΣΑ	ΘΕΩΡΗΣΗ ΥΠΗΡΕΣΙΑΣ	Ε ΟΙΚΟΝΟΜΟΠΟΥΛΟΥ ΕΙΡΗΝΗ Δ. ΟΙΚΟΝΟΜΟΠΟΥΛΟΥ ΔΙΠΛ. ΑΡΧΙΤΕΚΤΩΝ ΜΗΧΑΝΙΚΟΣ ΕΘΝΙΚΟΥ ΜΕΤΣΟΒΙΟΥ ΠΟΛΥΤΕΧΝΕΙΟΥ ΔΙΠΛ. ΑΝΑΣΤΗΛΩΤΡΙΑ Msc. Ε.Μ.Π. ΜΕΛΟΣ Τ.Ε.Ε. ΑΡ. ΜΗΤΡΩΟΥ: 105161 ΤΕΡΖΑΚΗ - ΑΡΙΑ ΝΑΥΠΛΙΟΥ - Τ. 2752027318 Α.Φ.Μ. 115913636 - Δ.Ο.Υ ΝΑΥΠΛΙΟΥ	
Η ΣΥΝΤΑΞΑΣΑ	ΘΕΩΡΗΣΗ ΥΠΗΡΕΣΙΑΣ					
Ε ΟΙΚΟΝΟΜΟΠΟΥΛΟΥ ΕΙΡΗΝΗ Δ. ΟΙΚΟΝΟΜΟΠΟΥΛΟΥ ΔΙΠΛ. ΑΡΧΙΤΕΚΤΩΝ ΜΗΧΑΝΙΚΟΣ ΕΘΝΙΚΟΥ ΜΕΤΣΟΒΙΟΥ ΠΟΛΥΤΕΧΝΕΙΟΥ ΔΙΠΛ. ΑΝΑΣΤΗΛΩΤΡΙΑ Msc. Ε.Μ.Π. ΜΕΛΟΣ Τ.Ε.Ε. ΑΡ. ΜΗΤΡΩΟΥ: 105161 ΤΕΡΖΑΚΗ - ΑΡΙΑ ΝΑΥΠΛΙΟΥ - Τ. 2752027318 Α.Φ.Μ. 115913636 - Δ.Ο.Υ ΝΑΥΠΛΙΟΥ						
ΠΗΓΕΣ - ΥΠΟΒΑΘΡΑ:						
Αρχείο ΕΦ.Α.ΑΡΓ.: - Σύνταξη τοπογραφικού διαγράμματος (Μ & S Μανιαδάκης Ν. & Συνεργάτες, 2011) - Αποτυπώσεις υπάρχουσας κατάστασης (ΓΕΑΜ-Μνημείο ΕΠΕ, Ασλανίδης & Πινάτση, 2011) - Αρχιτεκτονική αποτύπωση & σύνταξη μελέτης εφαρμογής ΕΣΠΑ (Μπουντούρης, Οικονομοπούλου 2014-2022)						