


ΟΨΗ επί Δημοτικής οδού
πρώην Αστυνομικός Σταθμός &
κοινίστες τουαλέτες

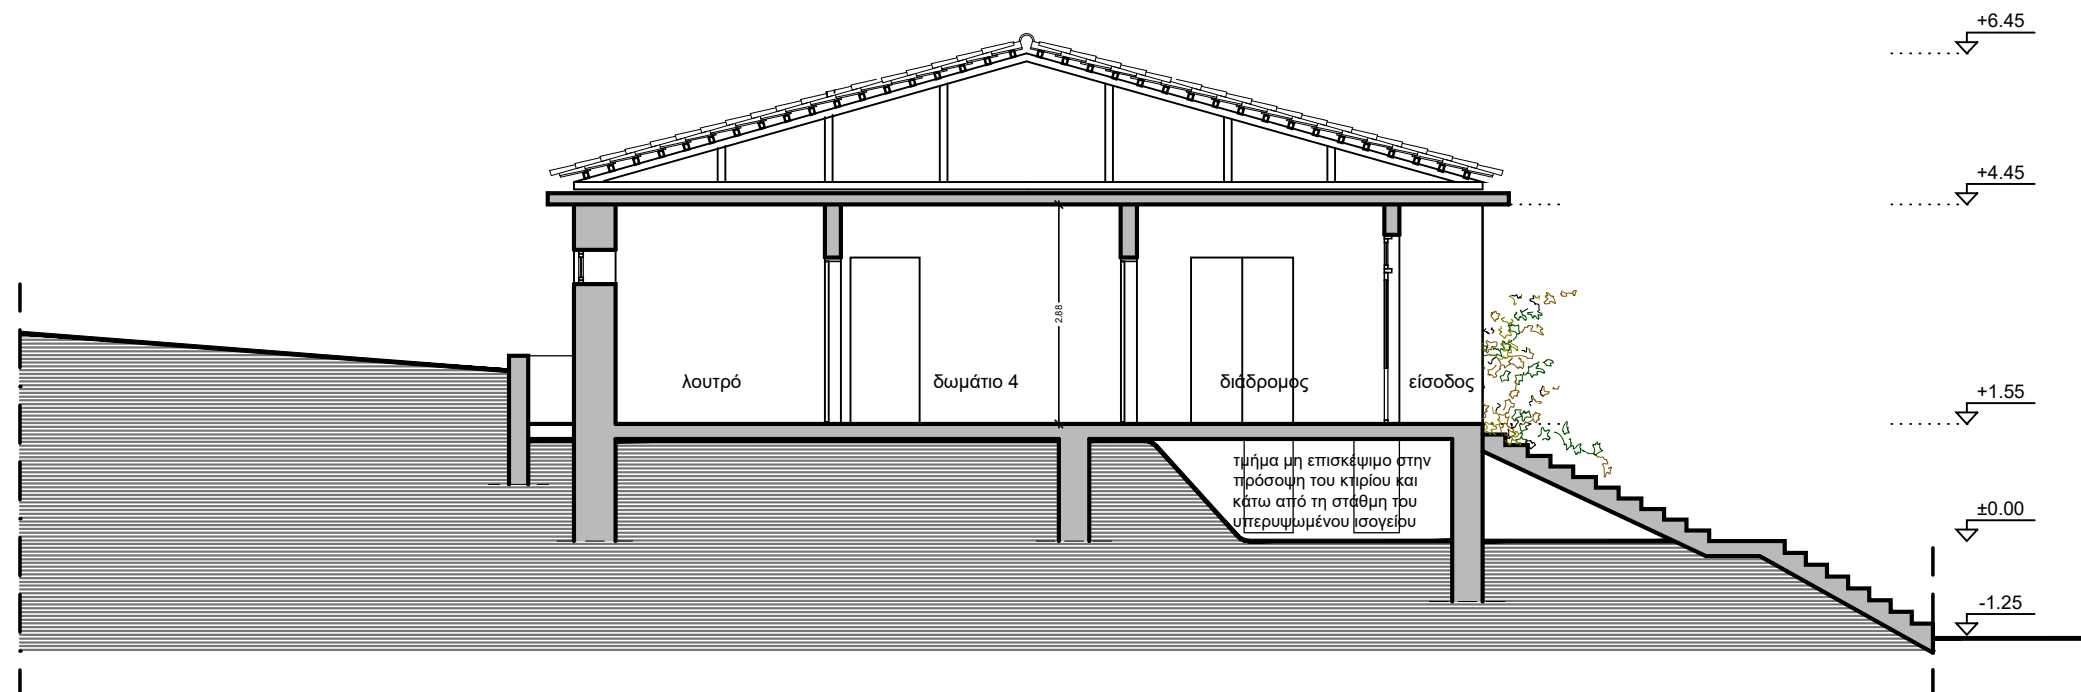

ΤΟΜΗ Α - Α
πρώην Αστυνομικός Σταθμός

φορέας

ΕΤΑΙΡΕΙΑ ΑΚΙΝΗΤΩΝ ΔΗΜΟΣΙΟΥ Α.Ε.
ΔΙΕΥΘΥΝΣΗ ΔΙΑΧΕΙΡΙΣΗΣ ΠΕΡΙΟΥΣΙΑΣ

έργο

ΠΑΡΟΧΗ ΥΠΗΡΕΣΙΩΝ ΤΕΧΝΙΚΟΥ ΕΛΕΓΧΟΥ
ΑΚΙΝΗΤΩΝ ΠΡΟΣ ΕΚΠΟΙΗΣΗ - ΜΙΣΘΩΣΗ

θέση

δημοτική οδός στη Μεσορόπη του δήμου Παγγαίου
Π. Ε. Καβάλας - Περιφέρεια Ανατολικής Μακεδονίας & Θράκης

σχέδιο

ΑΒΚ 88 -
πρώην Αστυνομικός Σταθμός Μεσορόπης
ΟΨΗ - ΤΟΜΗ Α-Α

κωδικός σχεδίου

A - 3

κλ. 1:100

ΑΡΧΙΤΕΚΤΟΝΙΚΗ ΜΕΛΕΤΗ

μελετητές

ΜΕΛΕΤΗΤΙΚΗ ΟΜΑΔΑ

ΦΑΙΗ ΜΙΧΟΥ - ΑΡΧΙΤΕΚΤΩΝ ΜΗΧΑΝΙΚΟΣ
ΕΛΕΟΝΩΡΑ ΣΑΜΟΪΛΗ - ΑΡΧΙΤΕΚΤΩΝ ΜΗΧΑΝΙΚΟΣ

ΔΙΓΕΝΗ ΑΚΡΙΤΑ 10 - ΕΛΛΗΝΙΚΟ 16777 - ΤΗΛ. 210.9624695 - FAX 210.3640839 - e-mail: fotinimichou@gmail.gr

ΣΥΝΤΑΞΗ: ΝΟΕΜΒΡΙΟΣ 2023

σφραγίδες

ΜΙΧΟΥ ΦΩΤΕΙΝΗ του ΑΝΑΣΤΑΣΙΟΥ
ΑΡΧΙΤΕΚΤΩΝ ΜΗΧΑΝΙΚΟΣ Ε.Σ.Α.
Δ. ΑΚΡΙΤΑ 10 - ΕΛΛΗΝΙΚΟ 167 77
ΑΦΜ: 121153280 - ΔΟΥ: ΗΛΙΟΥΠΟΛΗΣ