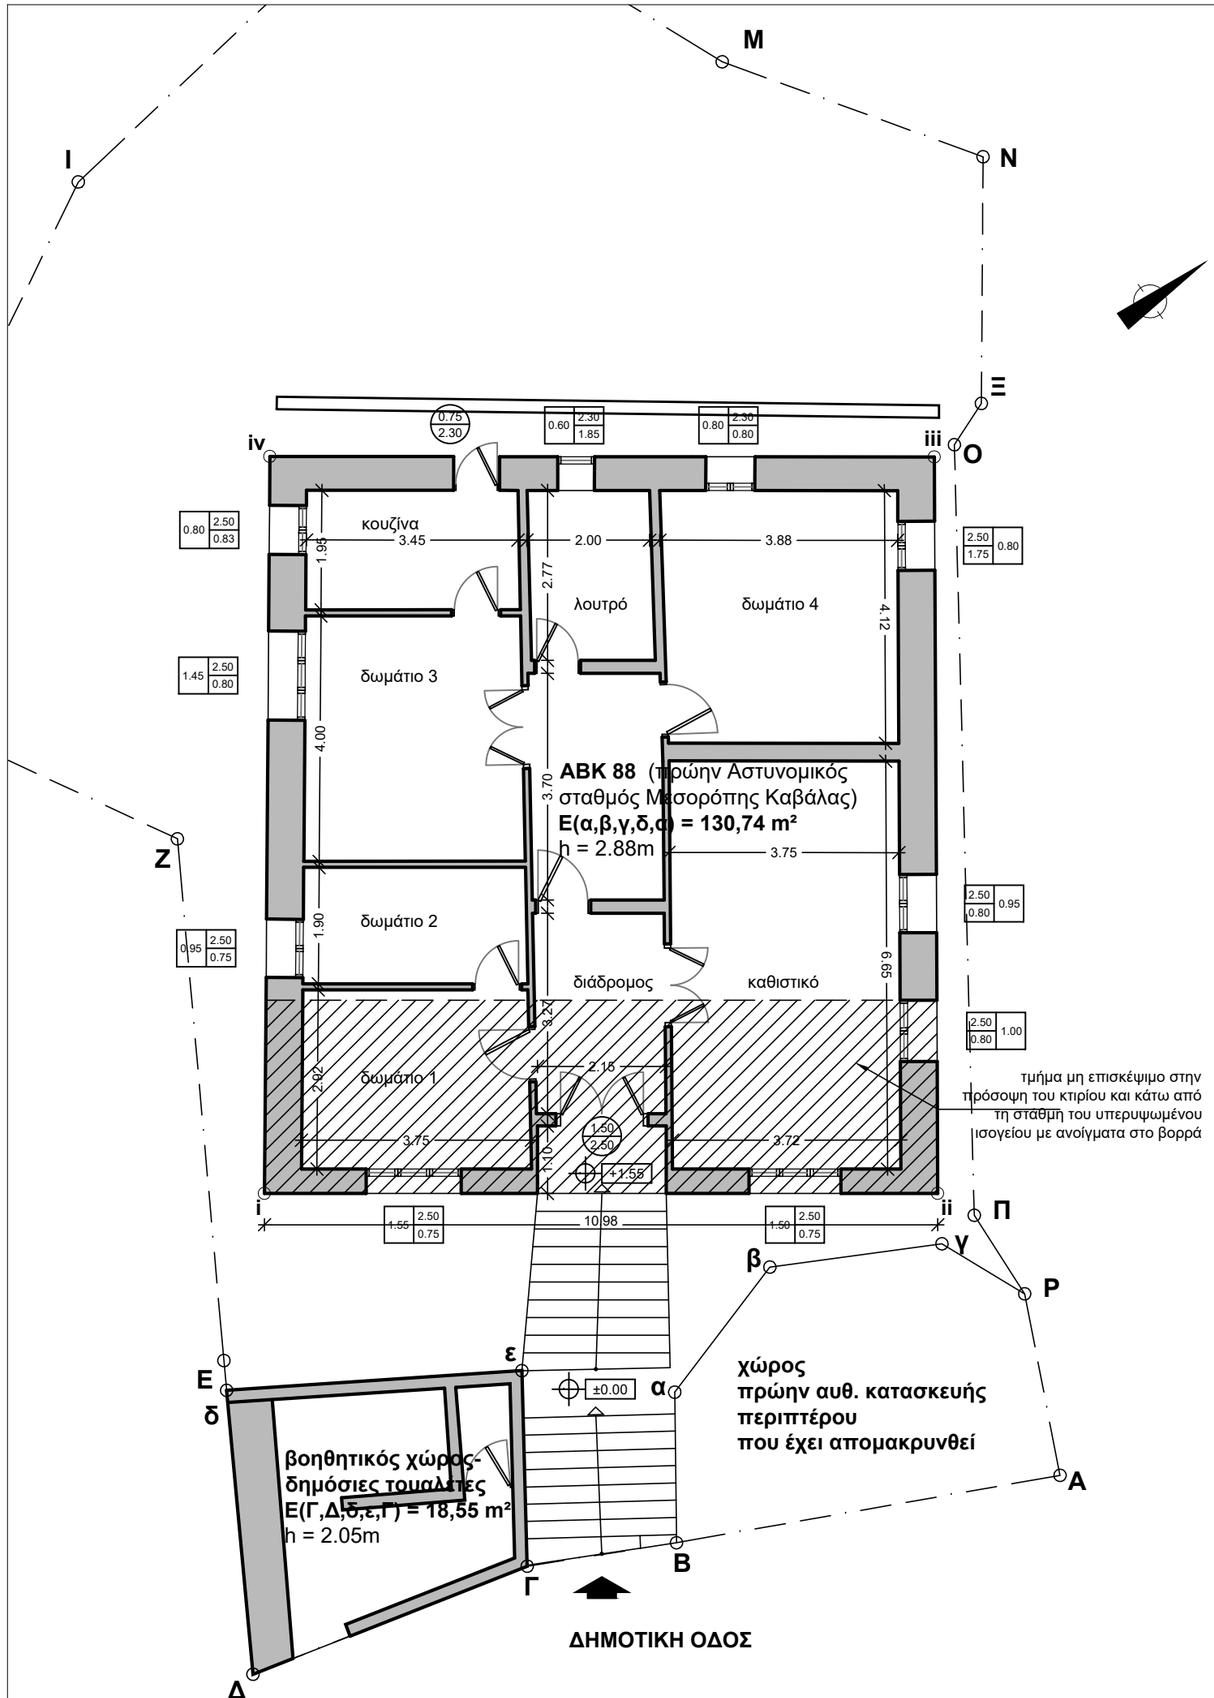

φορέας

ΕΤΑΙΡΕΙΑ ΑΚΙΝΗΤΩΝ ΔΗΜΟΣΙΟΥ Α.Ε.
ΔΙΕΥΘΥΝΣΗ ΔΙΑΧΕΙΡΙΣΗΣ ΠΕΡΙΟΥΣΙΑΣ

έργο

ΠΑΡΟΧΗ ΥΠΗΡΕΣΙΩΝ ΤΕΧΝΙΚΟΥ ΕΛΕΓΧΟΥ
ΑΚΙΝΗΤΩΝ ΠΡΟΣ ΕΚΠΟΙΗΣΗ - ΜΙΣΘΩΣΗ

θέση

δημοτική οδός στη Μεσορόπη του δήμου Παγγαίου
Π. Ε. Καβάλας - Περιφέρεια Ανατολικής Μακεδονίας & Θράκης

σχέδιο

ΑΒΚ 88 -
πρώην Αστυνομικός Σταθμός Μεσορόπης

ΚΑΤΟΨΗ ΙΣΟΓΕΙΟΥ

κωδικός σχεδίου

Α -2

κλ. 1:100

ΑΡΧΙΤΕΚΤΟΝΙΚΗ ΜΕΛΕΤΗ

μελετητές

ΜΕΛΕΤΗΤΙΚΗ ΟΜΑΔΑ

ΦΑΙΗ ΜΙΧΟΥ - ΑΡΧΙΤΕΚΤΩΝ ΜΗΧΑΝΙΚΟΣ

ΕΛΕΟΝΩΡΑ ΣΑΜΟΪΛΗ - ΑΡΧΙΤΕΚΤΩΝ ΜΗΧΑΝΙΚΟΣ

Δ. ΑΚΡΙΤΑ 10 - ΕΛΛΗΝΙΚΟ 16777 -ΤΗΛ. 210.9624695 - e-mail: fotinimichou@gmail.gr

ΣΥΝΤΑΞΗ: ΝΟΕΜΒΡΙΟΣ 2023

σφραγίδες

ΜΙΧΟΥ ΦΩΤΕΙΝΗ του ΑΝΑΣΤΑΣΙΟΥ
ΑΡΧΙΤΕΚΤΩΝ ΜΗΧΑΝΙΚΟΣ Ε.S.A.
Δ. ΑΚΡΙΤΑ 10 - ΕΛΛΗΝΙΚΟ 167 77
ΑΦΜ: 121153280 - ΔΟΥ: ΗΛΙΟΥΠΟΛΗΣ