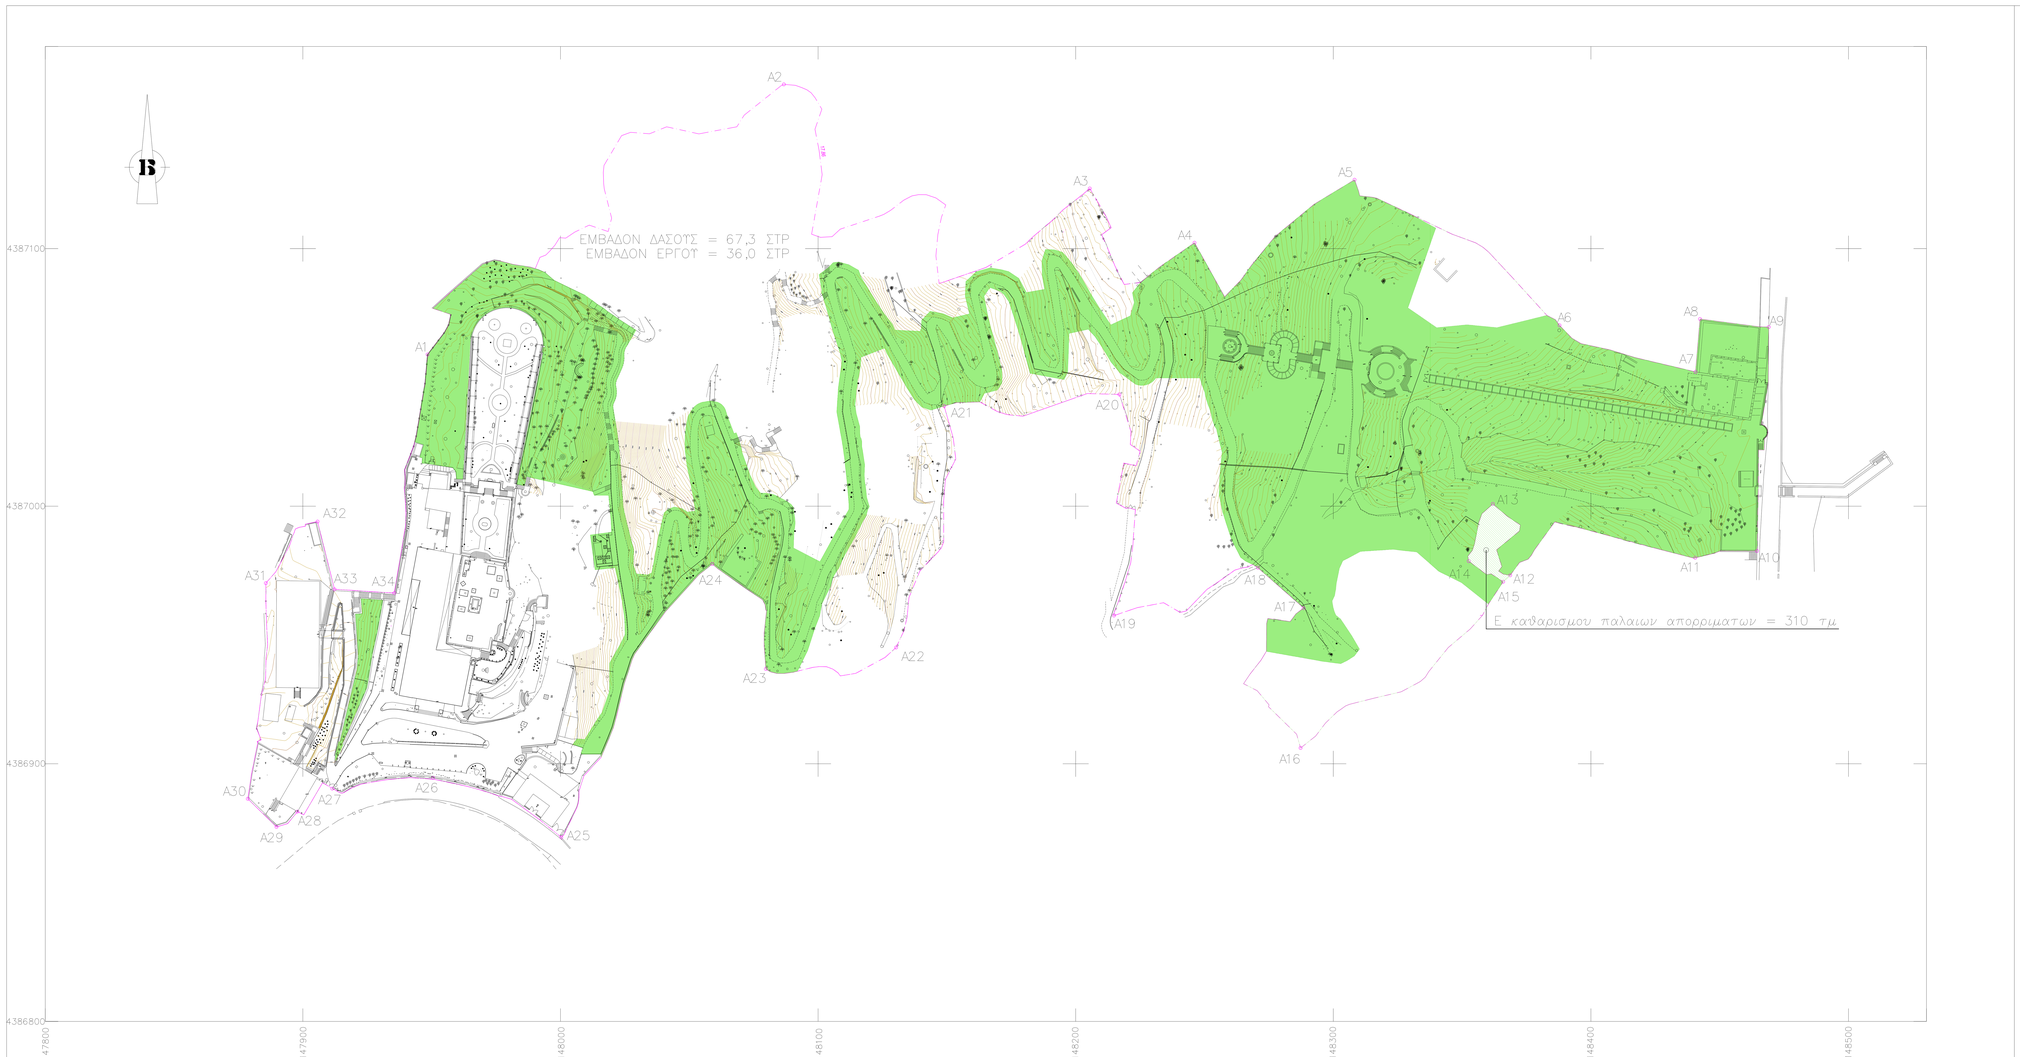

ΥΠΟΜΝΗΜΑ

ΟΡΙΟ ΙΔΙΟΚΤΗΣΙΑΣ ΕΟΤ

Ε (A1,A2,A3,A4,...,A20,A21,A22,A23,...,A32,A33,A34,A1) = 81.600 τ.μ.

Ε (ΔΑΣΙΚΗΣ ΕΚΤΑΣΗΣ) = 67.260 τ.μ.

ΠΕΡΙΟΧΗ ΔΑΣΙΚΩΝ ΕΡΓΑΣΙΩΝ ΕΝΤΟΣ ΑΚΙΝΗΤΟΥ = 36.000 τ.μ.

ΠΕΡΙΟΧΗ ΔΑΣΙΚΩΝ ΕΡΓΑΣΙΩΝ ΕΚΤΟΣ ΑΚΙΝΗΤΟΥ = 310 τ.μ.

ΣΗΜΕΙΩΣΗ
ΤΟ ΟΡΙΟ ΙΔΙΟΚΤΗΣΙΑΣ ΕΟΤ ΠΡΟΣΔΙΟΡΙΣΤΗΚΕ ΜΕΤΑ ΑΠΟ ΕΠΙΘΕΣΗ ΤΟΥ ΔΙΑΓΡΑΜΜΑΤΟΣ ΤΗΣ ΝΕΑΣ ΑΠΟΤΥΠΩΣΗΣ ΜΕ ΤΟ ΠΑΛΑΙΟ ΔΙΑΓΡΑΜΜΑ ΕΟΤ

ΕΤΑΙΡΕΙΑ ΑΚΙΝΗΤΩΝ ΔΗΜΟΣΙΟΥ ΑΕ
ΔΙΟΙΚΗΣΗ-ΔΙΑΧΕΙΡΙΣΗ ΚΑΙ ΑΞΙΟΠΟΙΗΣΗ ΠΕΡΙΟΥΣΙΑΣ Ε.Ο.Τ.
ΜΟΝΑΔΑ ΔΙΑΧΕΙΡΙΣΗΣ ΕΠΙΧΕΙΡΗΜΑΤΙΚΩΝ ΜΟΝΑΔΩΝ

ΜΕΛΕΤΗ	ΠΡΟΣΔΙΟΡΙΣΜΟΣ ΕΚΤΑΣΗΣ ΓΙΑ ΤΗΝ ΕΚΤΕΛΕΣΗ ΔΑΣΙΚΩΝ ΕΡΓΑΣΙΩΝ	ΑΡΙΘΜΟΣ ΣΧΕΔΙΟΥ
ΘΕΣΗ	ΑΧΙΛΛΕΙΟ ΚΕΡΚΥΡΑΣ	536.05
ΘΕΜΑ ΣΧΕΔΙΟΥ	ΤΟΠΟΓΡΑΦΙΚΟ ΔΙΑΓΡΑΜΜΑ	

ΧΡΟΝΟΣ	ΚΛΙΜΑΚΑ	ΤΡΟΠΟΠΟΙΗΣΕΙΣ
16-09-2020	1:500	

ΠΑΡΑΤΗΡΗΣΕΙΣ
ΤΟ ΠΑΡΟΝ ΔΙΑΓΡΑΜΜΑ ΒΑΣΙΖΕΤΑΙ ΣΤΟ ΤΟΠΟΓΡΑΦΙΚΟ 5.36 (2010) ΤΗΣ Δ/ΝΣΗΣ ΤΕΧΝΙΚΩΝ ΕΡΓΩΝ ΕΤΑΔ Α.Ε. (ΜΑΡΙΑΣ ΟΙΚΟΝΟΜΟΥ & ΕΜ. ΒΑΡΕΣΑΜΗ, ΤΟΠ. ΜΗΧΑΝΙΚΟΝ)

Ο ΣΥΝΤΑΞΑΣ

ΚΩΣΤΑΣ ΠΛΟΥΜΑΚΗΣ
Δρ. ΑΡΧΙΤΕΚΤΩΝ ΜΗΧ.