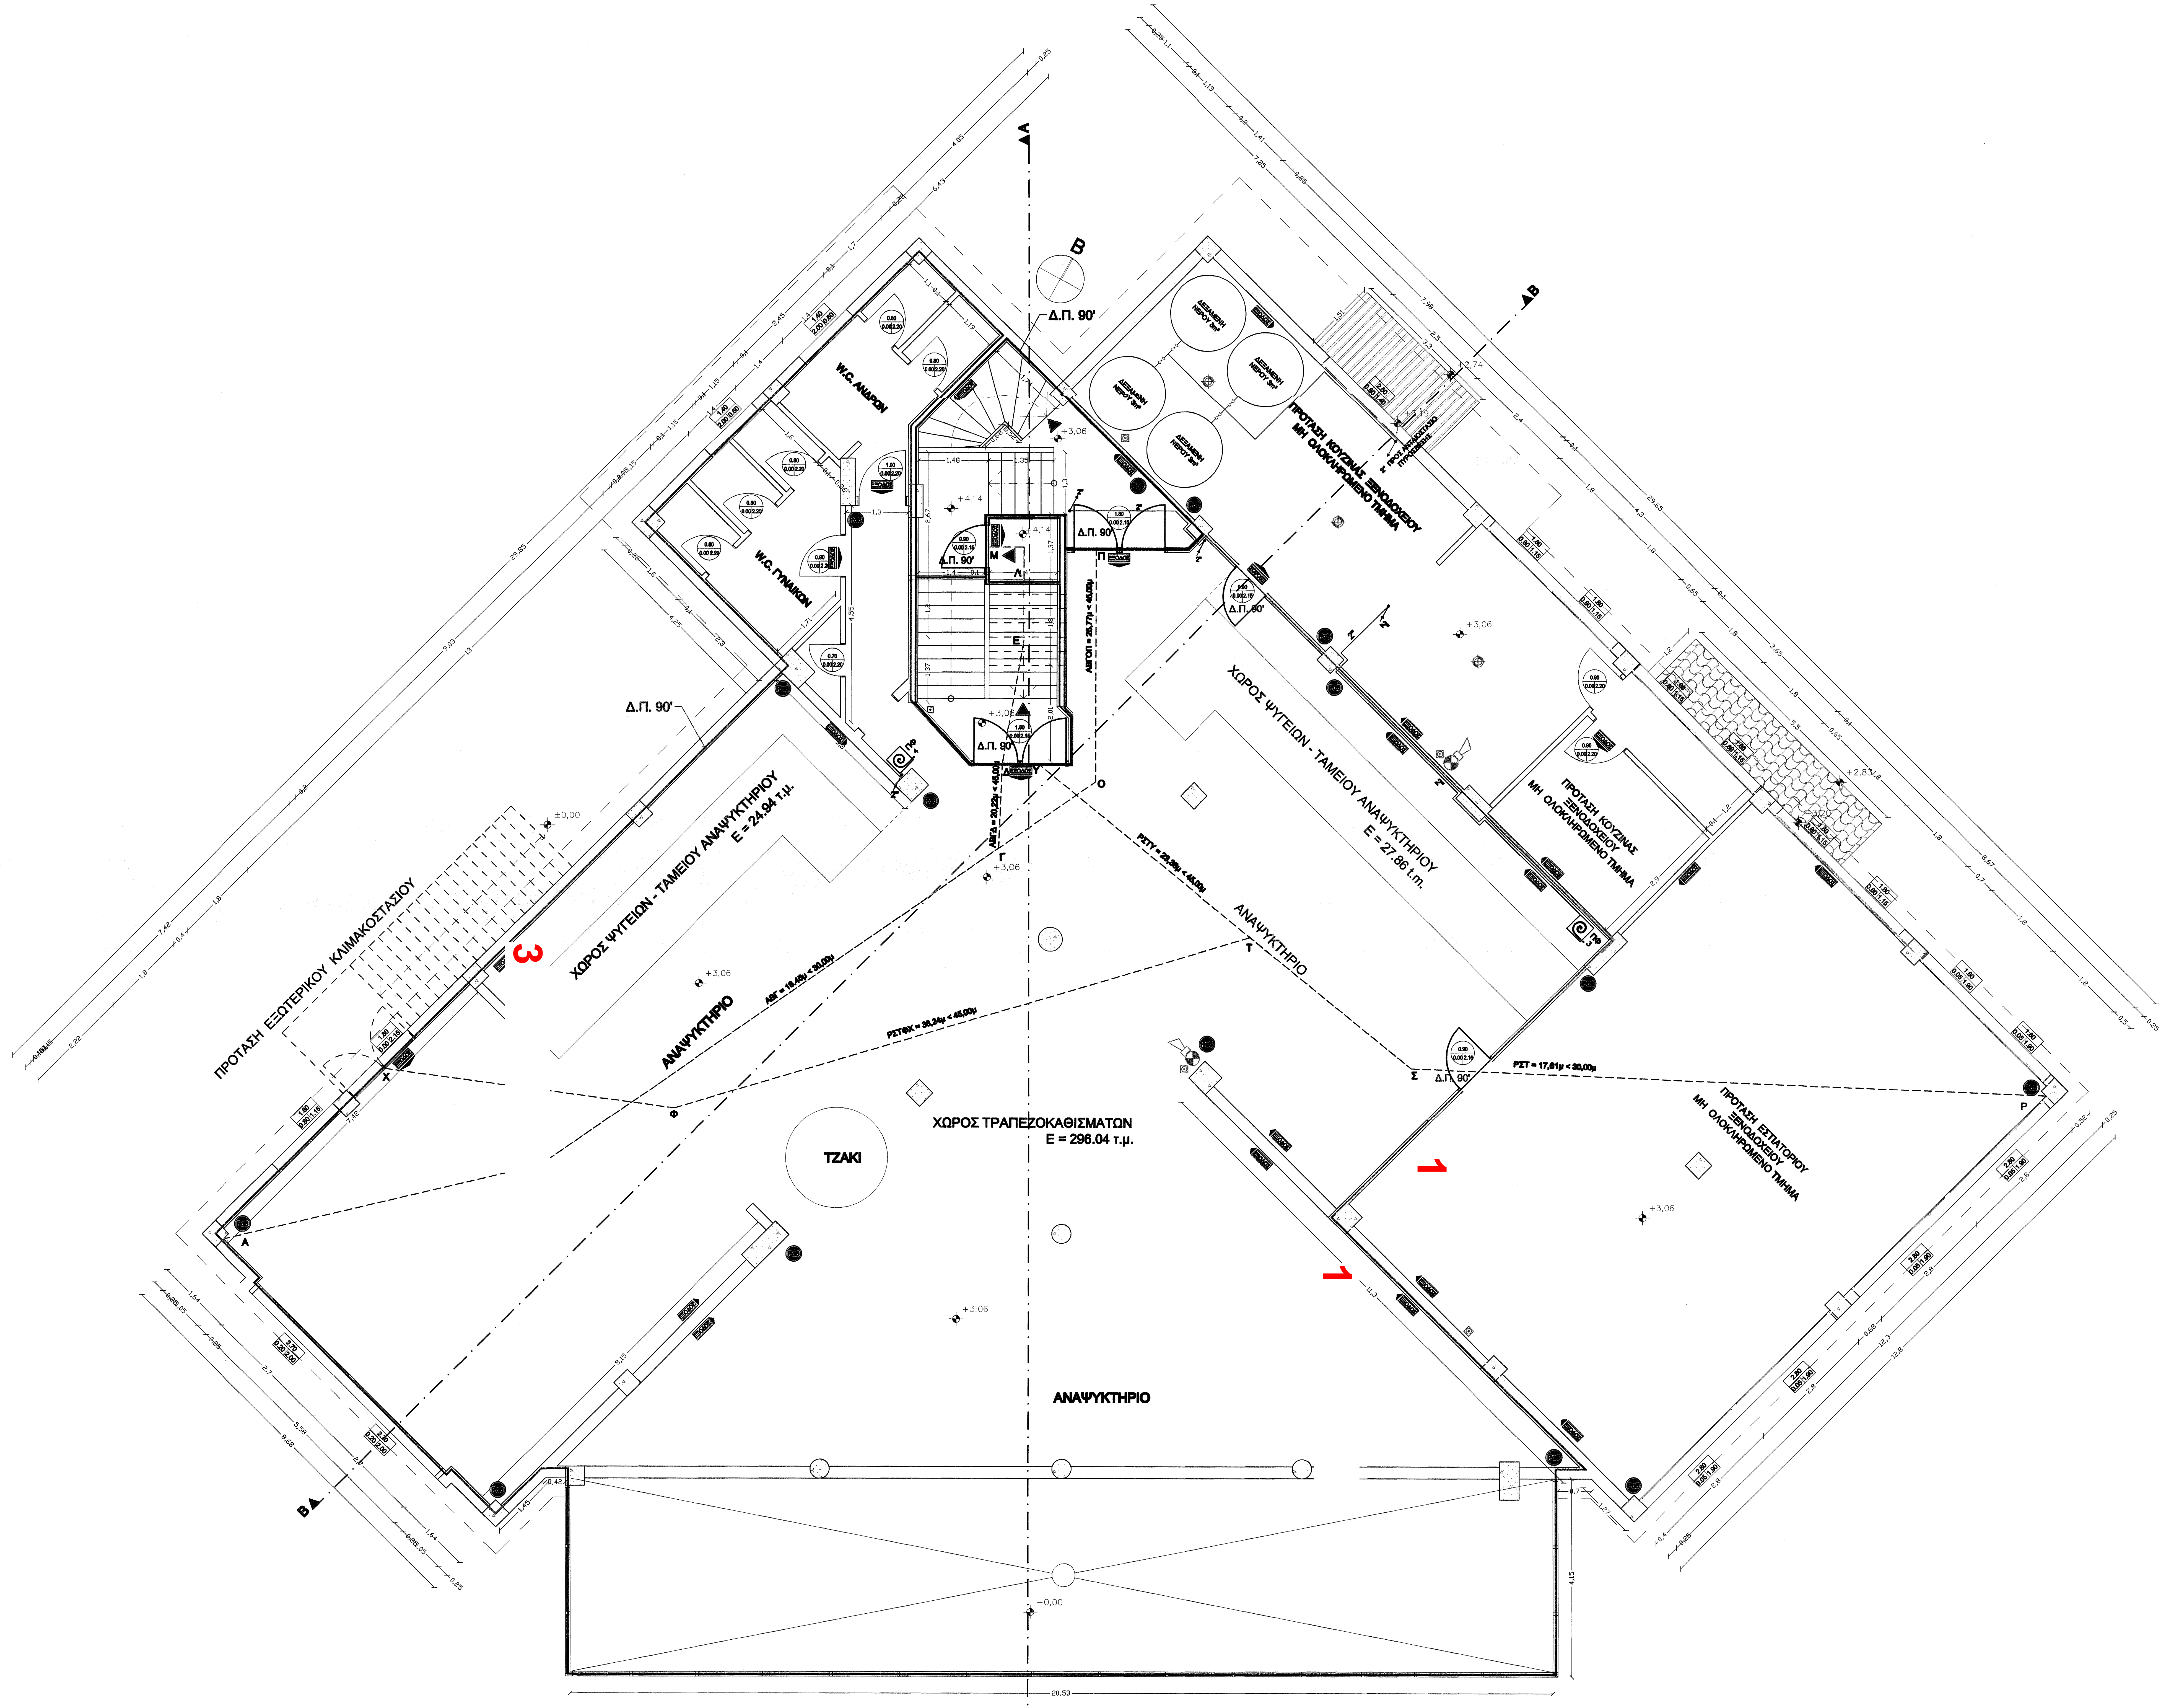
W.C. ΑΝΔΡΩΝ
W.C. ΓΥΝΑΙΚΩΝ
Δ.Π. 90'
B
ΔΕΞΑΜΕΝΗ ΝΕΡΟΥ
ΠΡΟΤΑΣΗ ΚΟΥΖΙΝΑΣ ΞΕΝΟΔΟΧΕΙΟΥ ΜΗ ΟΛΟΚΛΗΡΩΜΕΝΟ ΤΜΗΜΑ
ΧΩΡΟΣ ΨΥΓΕΙΩΝ - ΤΑΜΕΙΟΥ ΑΝΑΨΥΚΤΗΡΙΟΥ
E = 27,86 t.m.
ΑΝΑΨΥΚΤΗΡΙΟ
ΠΡΟΤΑΣΗ ΕΣΤΙΑΤΟΡΙΟΥ ΞΕΝΟΔΟΧΕΙΟΥ ΜΗ ΟΛΟΚΛΗΡΩΜΕΝΟ ΤΜΗΜΑ
ΠΡΟΤΑΣΗ ΕΞΩΤΕΡΙΚΟΥ ΚΛΙΜΑΚΟΣΤΑΣΙΟΥ
ΧΩΡΟΣ ΨΥΓΕΙΩΝ - ΤΑΜΕΙΟΥ ΑΝΑΨΥΚΤΗΡΙΟΥ
E = 24,94 τ.μ.
ΑΝΑΨΥΚΤΗΡΙΟ
ΧΩΡΟΣ ΤΡΑΠΕΖΟΚΑΘΙΣΜΑΤΩΝ
E = 296.04 τ.μ.
ΤΖΑΚΙ
ΑΝΑΨΥΚΤΗΡΙΟ
ΡΣΤ = 17,61μ < 30,00μ
+3,06
+4,14
±0.00
+0.00
1
1
3
A
A
B
Σ
Ρ
Γ
26,53
26,73

ΥΠΟΜΝΗΜΑ ΠΥΡΟΠΡΟΣΤΑΣΙΑΣ

- : ΦΟΡΗΤΟΣ ΠΥΡΟΣΒΕΣΤΗΡΑ ΞΗΡΑΣ ΚΟΝΕΩΣ ΤΩΝ 6 Kg
- : ΦΟΡΗΤΟΣ ΠΥΡΟΣΒΕΣΤΗΡΑ ΞΗΡΑΣ ΚΟΝΕΩΣ ΤΩΝ 12 Kg
- Pα12 : ΠΥΡΟΣΒΕΣΤΗΡΑ ΟΡΟΦΗΣ ΞΗΡΑΣ ΚΟΝΕΩΣ ΤΩΝ 12 Kg
- : ΦΟΡΗΤΟΣ ΠΥΡΟΣΒΕΣΤΗΡΑΣ ΔΙΟΞΕΙΔΙΟΥ ΤΟΥ ΑΝΘΡΑΚΑ ΤΩΝ 5 Kg
- : ΓΕΝΙΚΟΣ ΠΙΝΑΚΑΣ ΠΥΡΑΝΙΧΝΕΥΣΗΣ - ΣΥΝΑΓΕΡΜΟΥ
- : ΥΑΛΟΘΡΑΥΣΤΟ ΚΟΜΒΙΟ
- : ΦΩΤΕΙΝΟΣ ΕΠΑΝΑΛΗΠΤΗΣ
- : ΣΕΙΡΗΝΑ
- : ΑΝΙΧΝΕΥΤΗΣ ΙΟΝΙΣΜΟΥ ΤΟΥ ΚΑΠΝΟΥ
- : ΘΕΡΜΟΔΙΑΦΟΡΙΚΟΣ ΑΝΙΧΝΕΥΤΗΣ
- 4" : ΥΔΡΟΔΟΤΙΚΟ ΔΙΚΤΥΟ Π.Φ. ΔΙΑΤΟΜΗΣ ...
- ΠΦ : ΠΥΡΟΣΒΕΣΤΙΚΗ ΦΩΛΙΑ ΜΕ ΕΛΑΣΤΙΚΟ ΣΩΛΗΝΑ Φ 1 3/4 & ΜΗΚΟΥΣ 20m
- Π.Σ. Απλό : ΠΥΡΟΣΒΕΣΤΙΚΟΣ ΣΤΑΘΜΟΣ ΕΡΓΑΛΕΙΩΝ (ΑΠΛΟΣ)
- Π.Σ. : ΠΥΡΟΣΒΕΣΤΙΚΟΣ ΣΤΑΘΜΟΣ ΕΡΓΑΛΕΙΩΝ (ΕΝΙΣΧΥΜΕΝΟΣ)
- ΕΞΟΔΟΣ : ΦΩΤΙΣΤΙΚΟ ΑΣΦΑΛΕΙΑΣ
- ▶ : ΕΞΟΔΟΣ ΚΙΝΔΥΝΟΥ

ΕΡΓΟΔΟΤΗΣ: ΕΤΑΙΡΕΙΑ ΑΚΙΝΗΤΩΝ ΔΗΜΟΣΙΟΥ Α.Ε.
(ΕΤ.Α.Δ. Α.Ε.)

ΕΡΓΟ: ΧΙΟΝΟΔΡΟΜΙΚΟ ΚΕΝΤΡΟ "ΒΟΡΑΣ"

ΘΕΣΗ: ΟΡΟΣ ΒΟΡΑΣ (ΚΑΙΜΑΚΤΣΑΛΑΝ)

ΜΕΛΕΤΗΤΗΣ: ΤΣΟΥΚΑΛΑ ΑΙΚΑΤΕΡΙΝΗ
ΜΗΧΑΝΟΛΟΓΟΣ ΜΗΧΑΝΙΚΟΣ
ΤΟΥΡΚΟΧΩΡΙΤΗΣ ΑΝΤΩΝΗΣ
ΜΗΧΑΝΟΛΟΓΟΣ ΜΗΧΑΝΙΚΟΣ
Φράγκων 6-8, Τ.Κ. 546 26 Θεσσαλονίκη, Τηλ.: 2310 545-969

ΘΕΜΑ ΣΧΕΔΙΟΥ:
"CHALET"
ΚΑΤΟΨΗ 1ου ΟΡΟΦΟΥ
ΠΑΘΗΤΙΚΗ - ΕΝΕΡΓΗΤΙΚΗ
ΠΥΡΟΠΡΟΣΤΑΣΙΑ

ΑΡ. ΣΧΕΔΙΟΥ:
ΠΥΡ CH2

ΚΛΙΜΑΚΑ:
1/50

ΧΡΟΝΟΣ ΜΕΛΕΤΗΣ: ΙΑΝΟΥΑΡΙΟΣ 2014

Ο Ενεργήσας τον Έλεγχο
Αριδαία 27/1/2014
Δημόπουλος Ν. Παναγιώτης
Πυραγός

ΤΟΥΡΚΟΧΩΡΙΤΗΣ Α. ΦΩΤΙΟΣ
ΔΙΠΛ. ΠΟΛΙΤΙΚΟΣ ΜΗΧΑΝΙΚΟΣ
ΑΡΙΘ. ΜΗΤΡ. Τ.Ε.Ε. 67911
ΒΛΑΧΕΡΝΩΝ 20 - ΤΗΛ. 436489
551 33 ΘΕΣΣΑΛΟΝΙΚΗ
ΑΦΜ: 046001710 ΔΟΥ: ΚΑΛΑΜΑΡΙΑΣ

ΘΕΩΡΗΣΗ
ΕΓΚΡΙΝΕΤΑΙ
Από άποψη ενεργητικής πυροπροστασίας.
Αριδαία 27-01-2014
Ο Διοικητής Π.Υ. Αριδαίας
Κώνστας Ν. Αποστόλος
Πυραγός

Ο ΣΥΝΤΑΞΑΣ
ΤΣΟΥΚΑΛΑ Σ. ΑΙΚΑΤΕΡΙΝΗ
ΔΙΠΛ. ΜΗΧΑΝΟΛΟΓΟΣ ΜΗΧΑΝΙΚΟΣ Α.Π.Θ.
Α.Μ. Τ.Ε.Ε 64955
ΦΡΑΓΚΩΝ 6-8 - Τ.Κ. 546 26 ΘΕΣ/ΝΙΚΗ - ΤΗΛ. 2310 545969