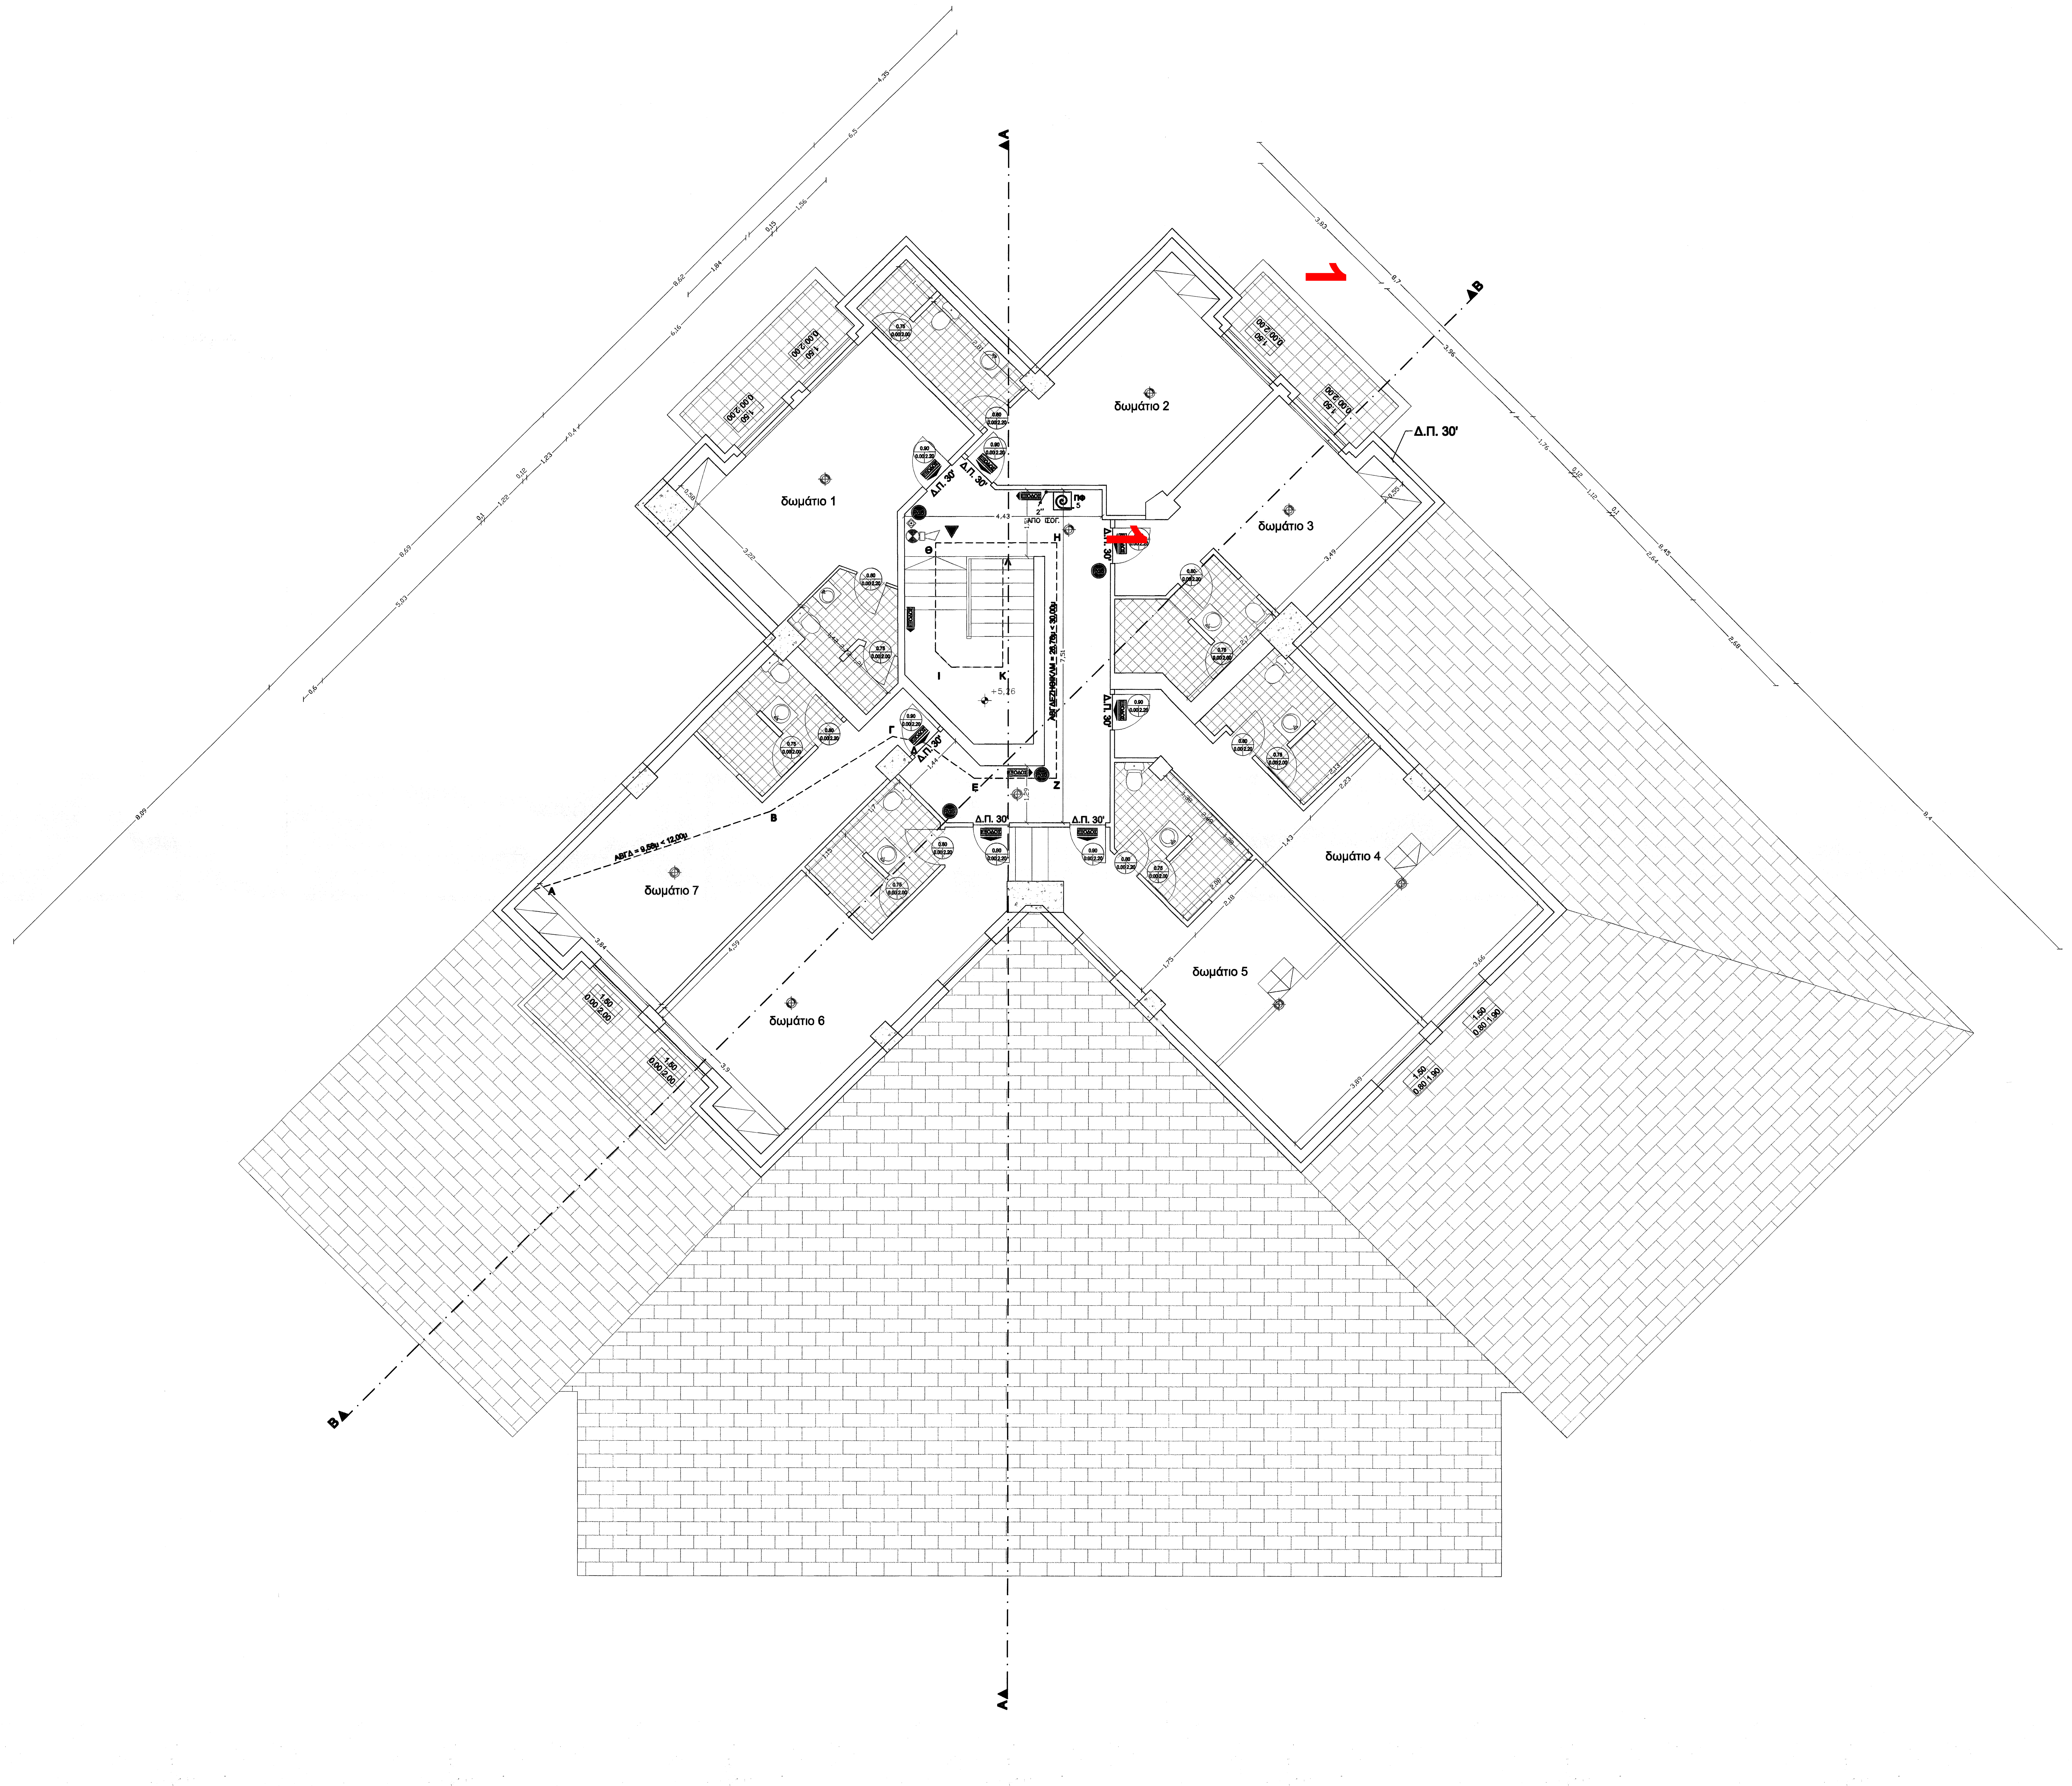
δωμάτιο 1
δωμάτιο 2
δωμάτιο 3
δωμάτιο 4
δωμάτιο 5
δωμάτιο 6
δωμάτιο 7
Δ.Π. 30'
ΑΒΓΔ = 9,59μ < 12,00μ
ΑΒΓΔΕΖΗΘΙΚΛΜ = 26,76μ < 30,00μ
ΑΠΟ ΙΣΟΓ.
ΠΦ 5
+5,16
Α
Α
Β
Β
1
1
8,7
3,83
3,96
8,45
2,64
2,68
8,4
8,62
8,69
5,03
8,09
4,35
6,5
1,56
1,84
6,16
3,49
3,22
4,43
7,51
1,29
1,44
4,59
3,84
3,9
3,66
3,89
1,43
1,75
2,18
1,50 0,00 2,00
0,80 1,90
0,90 0,00 2,20
0,75 0,00 2,00

ΥΠΟΜΝΗΜΑ ΠΥΡΟΠΡΟΣΤΑΣΙΑΣ

- ● : ΦΟΡΗΤΟΣ ΠΥΡΟΣΒΕΣΤΗΡΑ ΞΗΡΑΣ ΚΟΝΕΩΣ ΤΩΝ 6 Kg
- ● : ΦΟΡΗΤΟΣ ΠΥΡΟΣΒΕΣΤΗΡΑ ΞΗΡΑΣ ΚΟΝΕΩΣ ΤΩΝ 12 Kg
- Pα12 ● : ΠΥΡΟΣΒΕΣΤΗΡΑ ΟΡΟΦΗΣ ΞΗΡΑΣ ΚΟΝΕΩΣ ΤΩΝ 12 Kg
- ● : ΦΟΡΗΤΟΣ ΠΥΡΟΣΒΕΣΤΗΡΑΣ ΔΙΟΞΕΙΔΙΟΥ ΤΟΥ ΑΝΘΡΑΚΑ ΤΩΝ 5 Kg
- ▨ : ΓΕΝΙΚΟΣ ΠΙΝΑΚΑΣ ΠΥΡΑΝΙΧΝΕΥΣΗΣ - ΣΥΝΑΓΕΡΜΟΥ
- ◈ : ΥΑΛΟΘΡΑΥΣΤΟ ΚΟΜΒΙΟ
- ⊗ : ΦΩΤΕΙΝΟΣ ΕΠΑΝΑΛΗΠΤΗΣ
- : ΣΕΙΡΗΝΑ
- ⊕ : ΑΝΙΧΝΕΥΤΗΣ ΙΟΝΙΣΜΟΥ ΤΟΥ ΚΑΠΝΟΥ
- ⊕ : ΘΕΡΜΟΔΙΑΦΟΡΙΚΟΣ ΑΝΙΧΝΕΥΤΗΣ
- 4" : ΥΔΡΟΔΟΤΙΚΟ ΔΙΚΤΥΟ Π.Φ. ΔΙΑΤΟΜΗΣ ...
- ΠΦ : ΠΥΡΟΣΒΕΣΤΙΚΗ ΦΩΛΙΑ ΜΕ ΕΛΑΣΤΙΚΟ ΣΩΛΗΝΑ Φ 1 3/4 & ΜΗΚΟΥΣ 20m
- ΠΣ Απλό : ΠΥΡΟΣΒΕΣΤΙΚΟΣ ΣΤΑΘΜΟΣ ΕΡΓΑΛΕΙΩΝ (ΑΠΛΟΣ)
- ΠΣ Ενισχυμένο : ΠΥΡΟΣΒΕΣΤΙΚΟΣ ΣΤΑΘΜΟΣ ΕΡΓΑΛΕΙΩΝ (ΕΝΙΣΧΥΜΕΝΟΣ)
- ΕΞΟΔΟΣ : ΦΩΤΙΣΤΙΚΟ ΑΣΦΑΛΕΙΑΣ
- ▶ : ΕΞΟΔΟΣ ΚΙΝΔΥΝΟΥ

ΕΡΓΟΔΟΤΗΣ: ΕΤΑΙΡΕΙΑ ΑΚΙΝΗΤΩΝ ΔΗΜΟΣΙΟΥ Α.Ε.
(ΕΤ.Α.Δ. Α.Ε.)

ΕΡΓΟ: ΧΙΟΝΟΔΡΟΜΙΚΟ ΚΕΝΤΡΟ "ΒΟΡΑΣ"

ΘΕΣΗ: ΟΡΟΣ ΒΟΡΑΣ (ΚΑΙΜΑΚΤΣΑΛΑΝ)

ΜΕΛΕΤΗΤΗΣ: ΤΣΟΥΚΑΛΑ ΑΙΚΑΤΕΡΙΝΗ
ΜΗΧΑΝΟΛΟΓΟΣ ΜΗΧΑΝΙΚΟΣ
ΤΟΥΡΚΟΧΩΡΙΤΗΣ ΑΝΤΩΝΗΣ
ΜΗΧΑΝΟΛΟΓΟΣ ΜΗΧΑΝΙΚΟΣ
Φράγκων 6-8, Τ.Κ. 546 26 Θεσσαλονίκη, Τηλ.: 2310 545-969

ΘΕΜΑ ΣΧΕΔΙΟΥ: "CHALET"
ΚΑΤΟΨΗ 2ου ΟΡΟΦΟΥ
ΠΑΘΗΤΙΚΗ - ΕΝΕΡΓΗΤΙΚΗ
ΠΥΡΟΠΡΟΣΤΑΣΙΑ

ΑΡ. ΣΧΕΔΙΟΥ: ΠΥΡ CH3

ΚΛΙΜΑΚΑ: 1/50

ΧΡΟΝΟΣ ΜΕΛΕΤΗΣ: ΙΑΝΟΥΑΡΙΟΣ 2014

ΘΕΩΡΗΣΗ
ΕΓΚΡΙΝΕΤΑΙ
από άποψη ενεργητικής
πυροπροστασίας.
Αριδαία 23-01-2014
Ο Διοικητής Π.Υ. Αριδαίας
Κώστας Ν. Απόστολος
Πυραγός

Ο ΣΥΝΤΑΞΑΣ
ΤΣΟΥΚΑΛΑ ΑΙΚΑΤΕΡΙΝΗ
ΔΙΠΛ. ΜΗΧΑΝΟΛΟΓΟΣ ΜΗΧΑΝΙΚΟΣ Α.Π.Θ.
Α.Μ. Τ.Ε.Ε 64955
ΦΡΑΓΚΩΝ 6-8 - Τ.Κ. 546 26 ΘΕΣ/ΝΙΚΗ - ΤΗΛ. 2310 545969
ΤΟΥΡΚΟΧΩΡΙΤΗΣ ΑΝΤ
ΜΗΧΑΝΟΛΟΓΟΣ ΜΗΧ. ΤΕ
ΕΤΑΔ ΑΕ

Ο Ενεργήσας τον Έλεγχο
Αριδαία 23-1-2014
Δημόπουλος Ν. Παναγιώτης
Πυραγός

ΤΟΥΒΟΥΚΛΙΩΤΗΣ Α. ΦΩΤΙΟΣ
ΔΙΠΛ. ΠΟΛΙΤΙΚΟΣ ΜΗΧΑΝΙΚΟΣ
ΑΡ. ΜΗΤΡ. Τ.Ε.Ε. 87111
ΠΛΑΚΕΝΤΙΑΣ 20 - ΤΗΛ. 438.439
551 33 ΘΕΣΣΑΛΟΝΙΚΗ
ΑΦΜ: 046001710 ΔΟΥ: ΚΑΛΑΜΑΡΙΑΣ