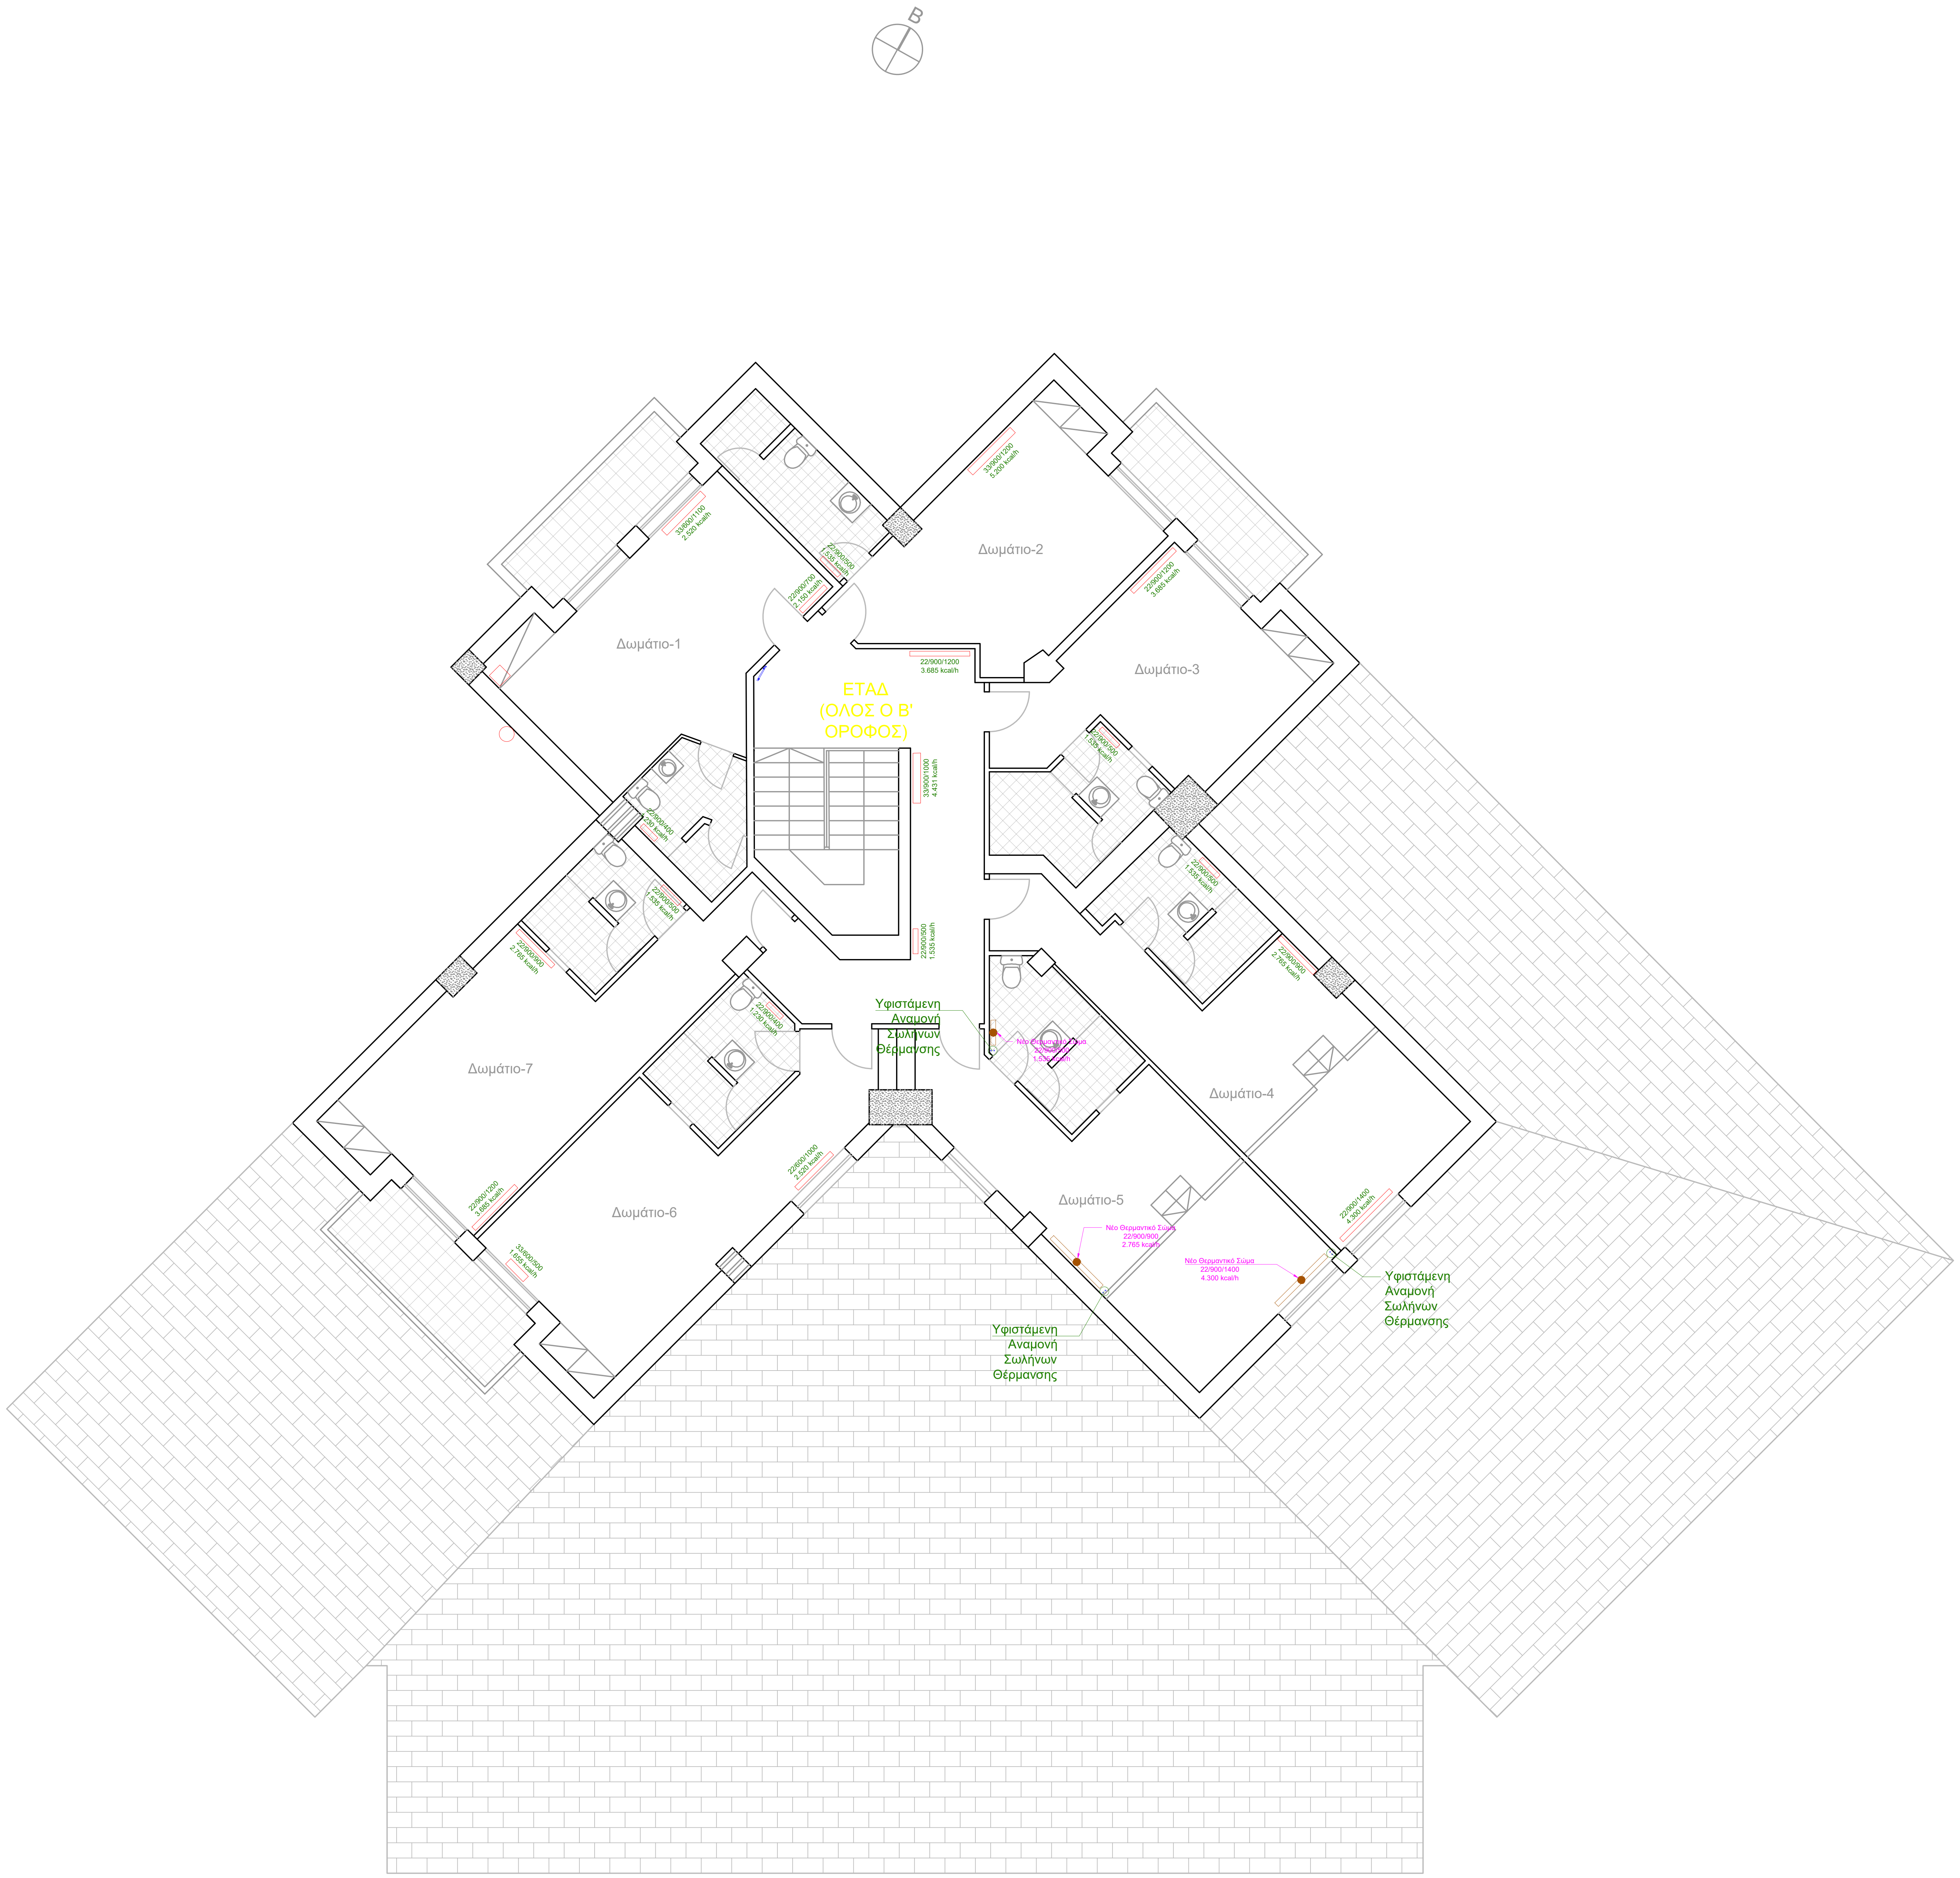
Β
Δωμάτιο-1
Δωμάτιο-2
Δωμάτιο-3
Δωμάτιο-4
Δωμάτιο-5
Δωμάτιο-6
Δωμάτιο-7
ΕΤΑΔ
(ΟΛΟΣ Ο Β'
ΟΡΟΦΟΣ)
33/600/1100
2.520 kcal/h
33/900/1200
5.200 kcal/h
22/900/500
1.535 kcal/h
22/900/700
2.150 kcal/h
22/900/1200
3.685 kcal/h
22/900/1200
3.685 kcal/h
33/900/1000
4.431 kcal/h
22/900/500
1.535 kcal/h
22/900/400
1.230 kcal/h
22/900/500
1.535 kcal/h
22/900/900
2.765 kcal/h
22/900/500
1.535 kcal/h
22/900/500
1.535 kcal/h
22/900/900
2.765 kcal/h
22/900/400
1.230 kcal/h
22/600/1000
2.520 kcal/h
22/900/1200
3.685 kcal/h
33/600/500
1.655 kcal/h
22/900/1400
4.300 kcal/h
Υφιστάμενη
Αναμονή
Σωλήνων
Θέρμανσης
Νέο Θερμαντικό Σώμα
22/900/500
1.535 kcal/h
Νέο Θερμαντικό Σώμα
22/900/900
2.765 kcal/h
Νέο Θερμαντικό Σώμα
22/900/1400
4.300 kcal/h
Υφιστάμενη
Αναμονή
Σωλήνων
Θέρμανσης
Υφιστάμενη
Αναμονή
Σωλήνων
Θέρμανσης

ΥΠΟΜΝΗΜΑ

─	ΥΦΙΣΤΑΜΕΝΕΣ ΣΩΛΗΝΩΣΕΙΣ ΘΕΡΜΑΝΣΗΣ
▭	ΥΦΙΣΤΑΜΕΝΑ ΘΕΡΜΑΝΤΙΚΑ ΣΩΜΑΤΑ
─	ΝΕΕΣ ΣΩΛΗΝΩΣΕΙΣ ΘΕΡΜΑΝΣΗΣ
▭	ΝΕΑ ΘΕΡΜΑΝΤΙΚΑ ΣΩΜΑΤΑ
✜	ΤΡΙΟΔΗ ΗΛΕΚΤΡΟΚΙΝΗΤΗ ΒΑΝΑ ΜΕ ΣΕΡΒΟΚΙΝΗΤΗΡΑ
▬	ΥΔΡΑΥΛΙΚΟΣ ΔΙΑΧΩΡΙΣΤΗΣ (COMPENSATION NEEDLE)
⋈	ΑΝΤΕΠΙΣΤΡΟΦΗ BALL VALVE
▶	ΚΥΚΛΟΦΟΡΗΤΗΣ
⋈	ΒΑΝΑ ΑΥΤΟΝΟΜΙΑΣ

ΕΡΓΟΔΟΤΗΣ ΕΤΑΙΡΕΙΑ ΑΚΙΝΗΤΩΝ ΔΗΜΟΣΙΟΥ Α.Ε.

ΕΡΓΟ ΣΑΛΕ
ΧΙΟΝΟΔΡΟΜΙΚΟΥ ΚΕΝΤΡΟΥ ΒΟΡΑ

ΘΕΣΗ ΟΡΟΣ ΒΟΡΑΣ - ΚΑΪΜΑΚΤΣΑΛΑΝ

ΕΠΙΠΕΔΟ ΚΑΤΟΨΗ
2ου ΟΡΟΦΟΥ

ΘΕΜΑ ΑΝΕΞΑΡΤΗΤΟΠΟΙΗΣΗ
ΚΕΝΤΡΙΚΗΣ ΘΕΡΜΑΝΣΗΣ
ΧΩΡΩΝ ΕΤΑΔ -
ΕΚΜΙΣΘΩΜΕΝΩΝ ΧΩΡΩΝ

ΑΡ. ΣΧΕΔΙΟΥ
ΚΘ-3

ΧΡΟΝΟΣ
ΣΕΠΤΕΜΒΡΙΟΣ 2026

ΚΛΙΜΑΚΑ 1:100

ΥΠΟΓΡΑΦΗ-ΣΦΡΑΓΙΔΑ

ΕΛΕΓΧΟΣ ΥΠΗΡΕΣΙΑΣ